




Canal - Midi
Kanaal - Zuid
Anderlecht

reeks . série ^{cqd}_{dw} 1 (14)
initieel . programm^a. initial 24.12.2010

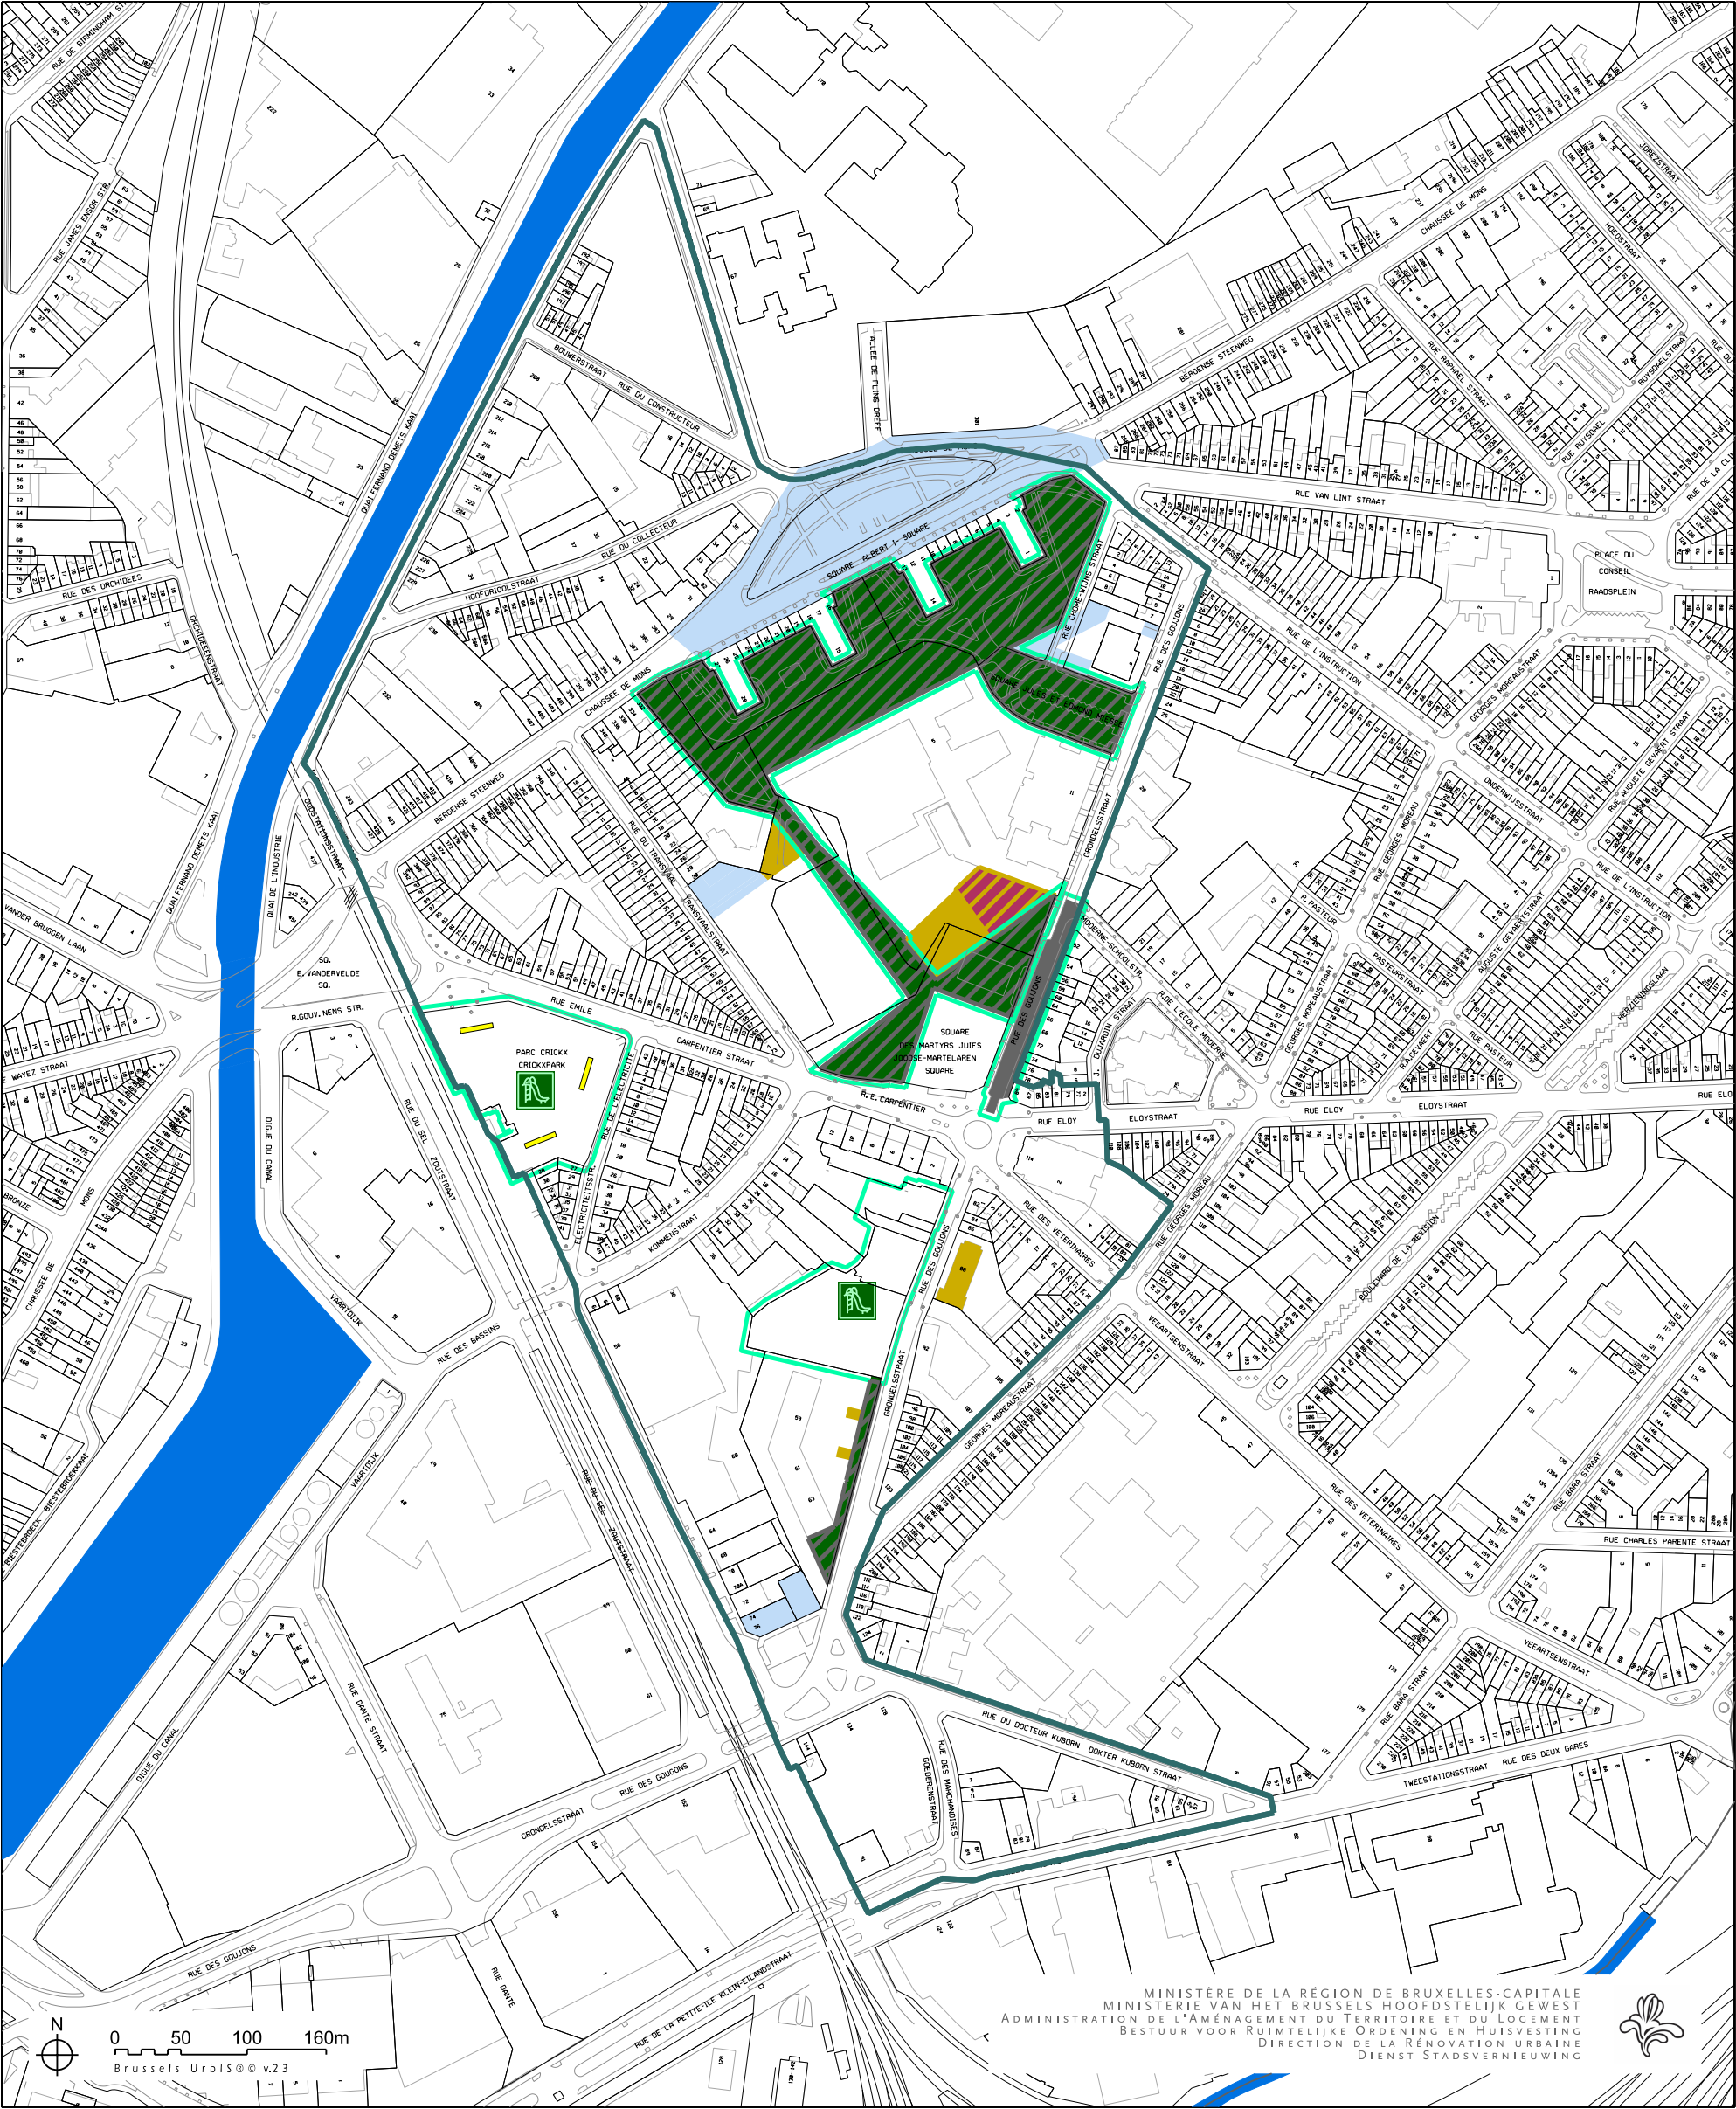

MINISTÈRE DE LA RÉGION DE BRUXELLES-CAPITALE
MINISTERIE VAN HET BRUSSELS HOOFDSTELIJK GEWEST
ADMINISTRATION DE L'AMÉNAGEMENT DU TERRITOIRE ET DU LOGEMENT
BESTUUR VOOR RUIMTELIJKE ORDENING EN HUIJVESTING
DIRECTION DE LA RÉNOVATION URBAINE
DIENST STADSVERNIEUWING



19.11.2010

Périmètre
Begrenzing

Logement
Woning

Partenariat public-privé
Publiek-private samenwerking

Equipement collectif
Collectieve uitrusting

Voirie
Wegenis

Aménagements spécifiques
Specifieke inrichtingen

Trottoir
Voetpad

Arbre
Boom

Eclairage
Verlichting

Beliris

Espace vert
Groene ruimte

Jeux pour enfants
Spelen voor kinderen

Terrain de sport
Sportveld

Eau
Water

Voies ferrées
Spoorwegen

Opérations associées
Verwante operaties