


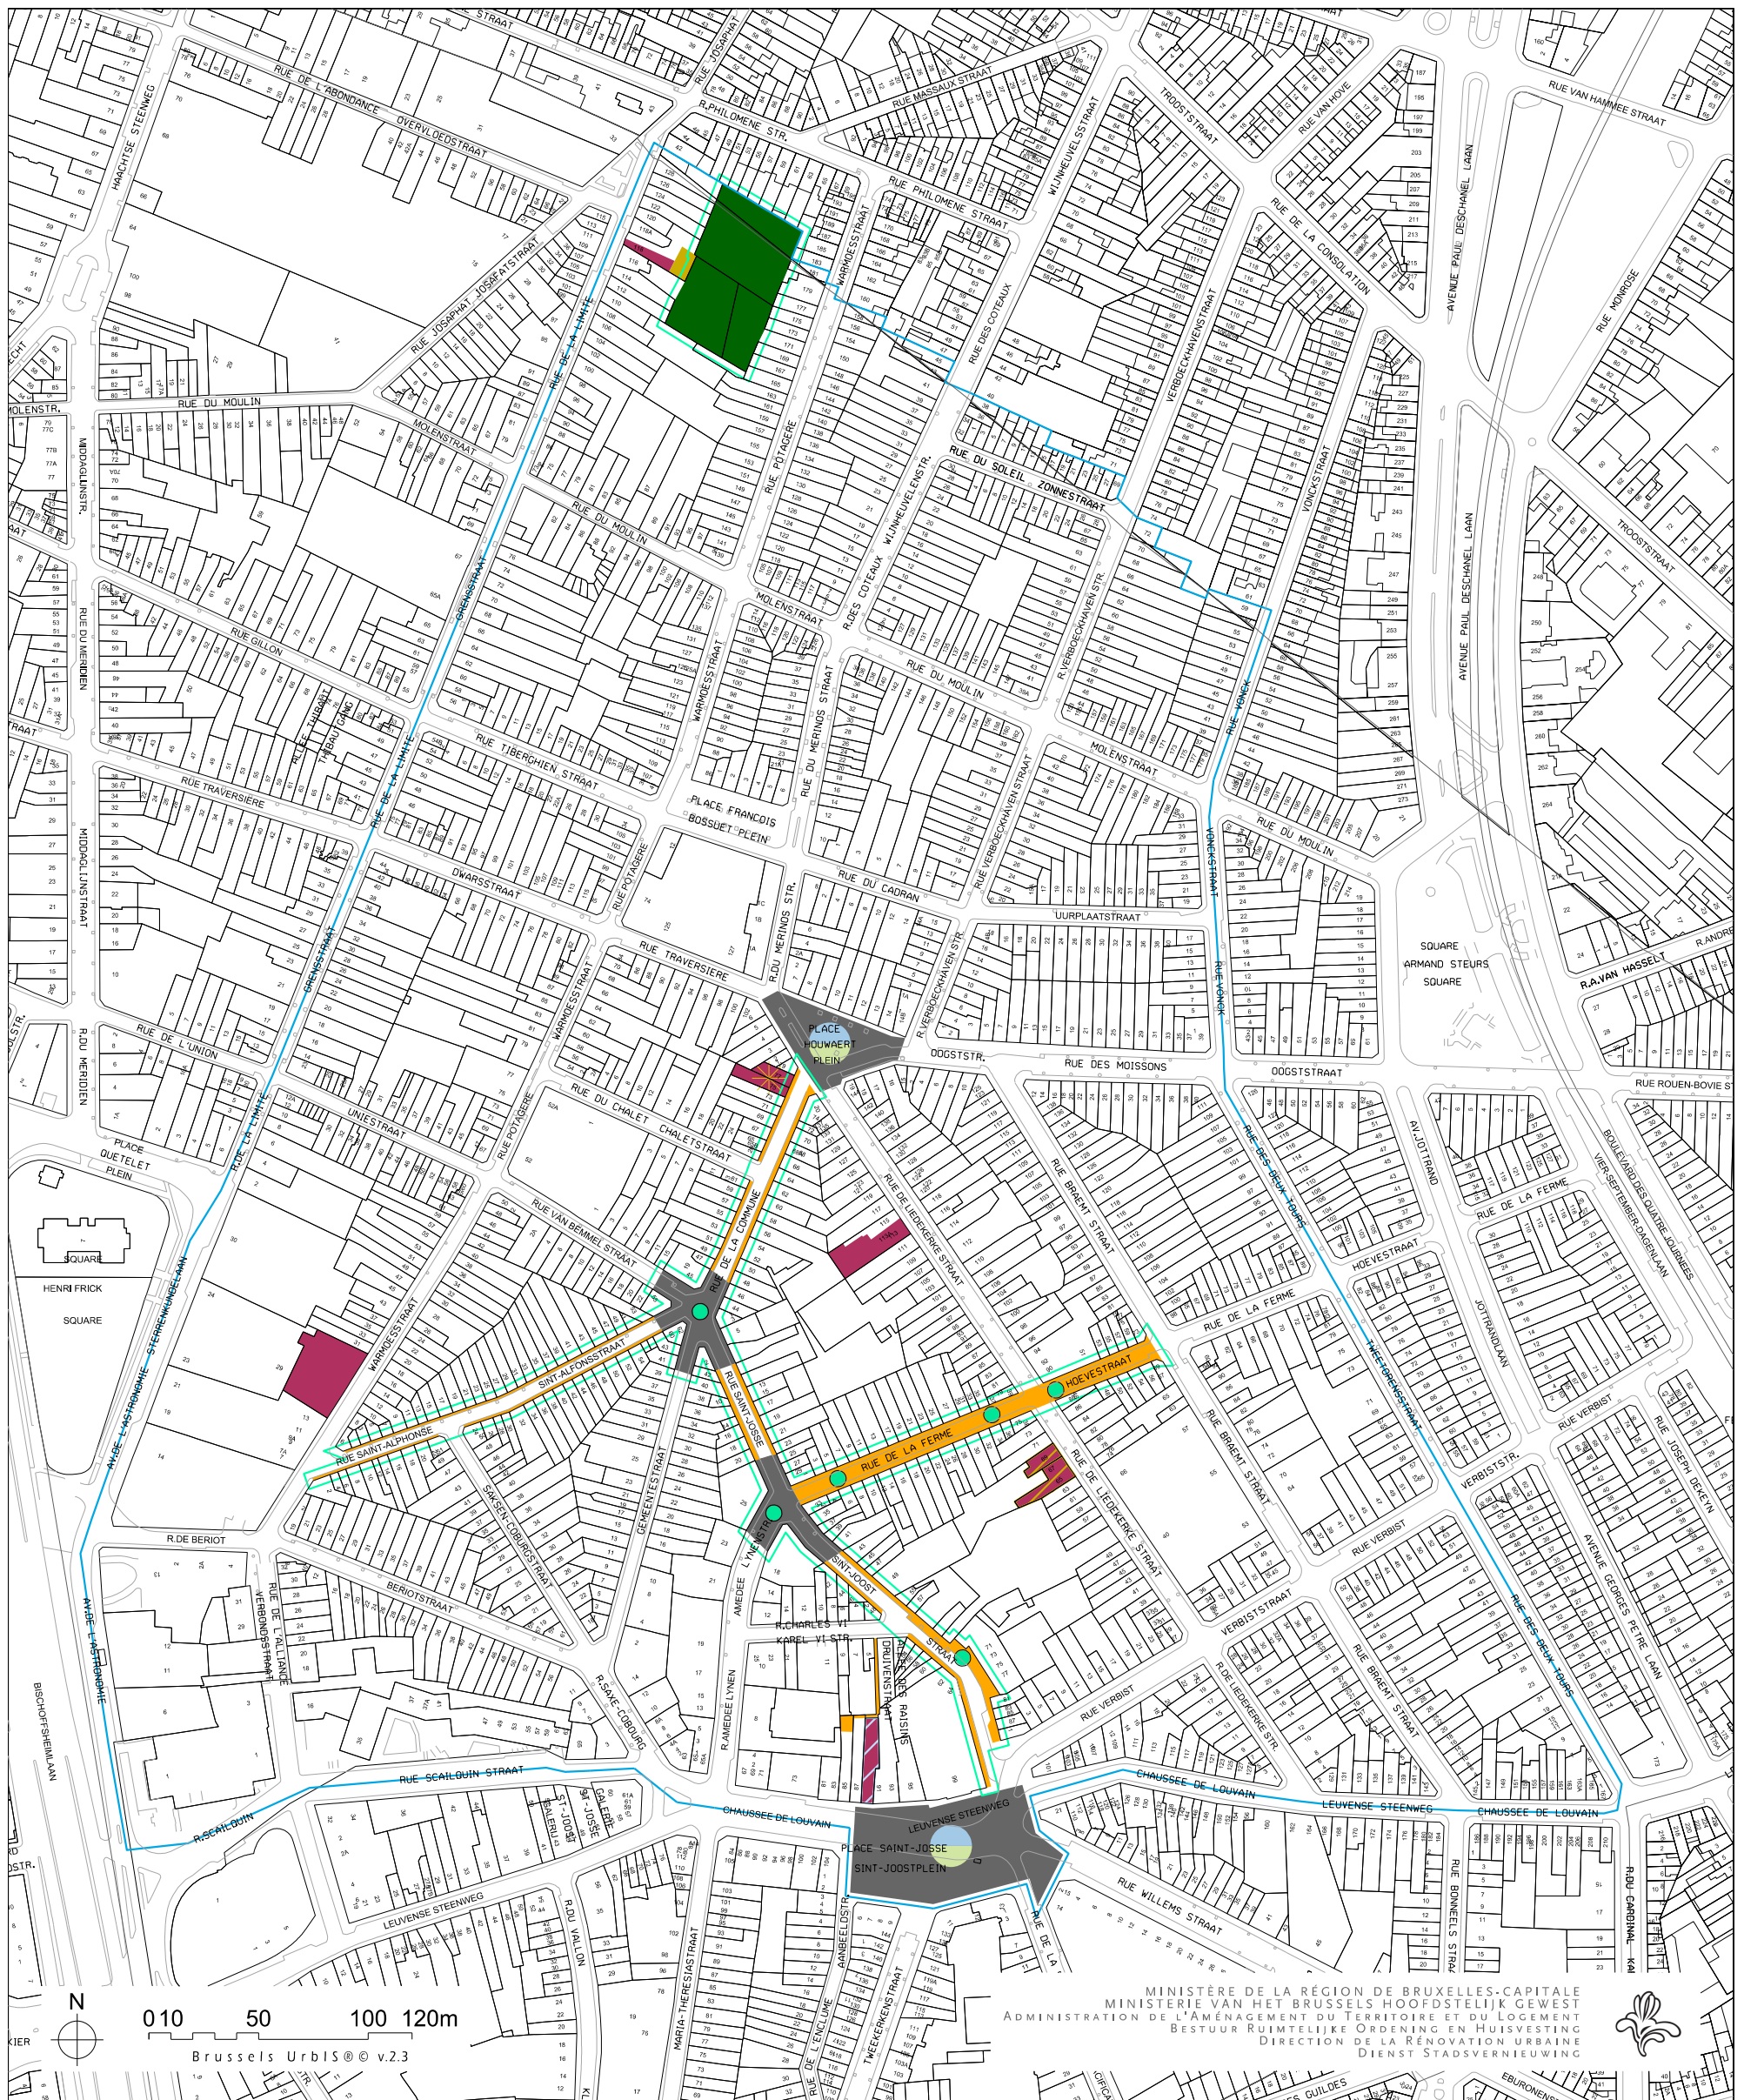

27.04.2015

	Périmètre Begrenzing		Voie Weg		Arbre Boom		Espace vert Groene ruimte		Opérations associées Verwante operaties
	Logement Woning		Aménagements spécifiques Specifieke inrichtingen		Eclairage Verlichting		Projet environnemental Milieugegericht project		Voies ferrées Spoorwegen
	Partenariat public-privé Publiek-private samenwerking		Trottoir Voetpad		Terrain de sport Sportveld		Local polyvalent Polyvalent lokaal		
	Équipement collectif Collectieve uitrusting		Beliris		Jeux pour enfants Spelen voor kinderen				