


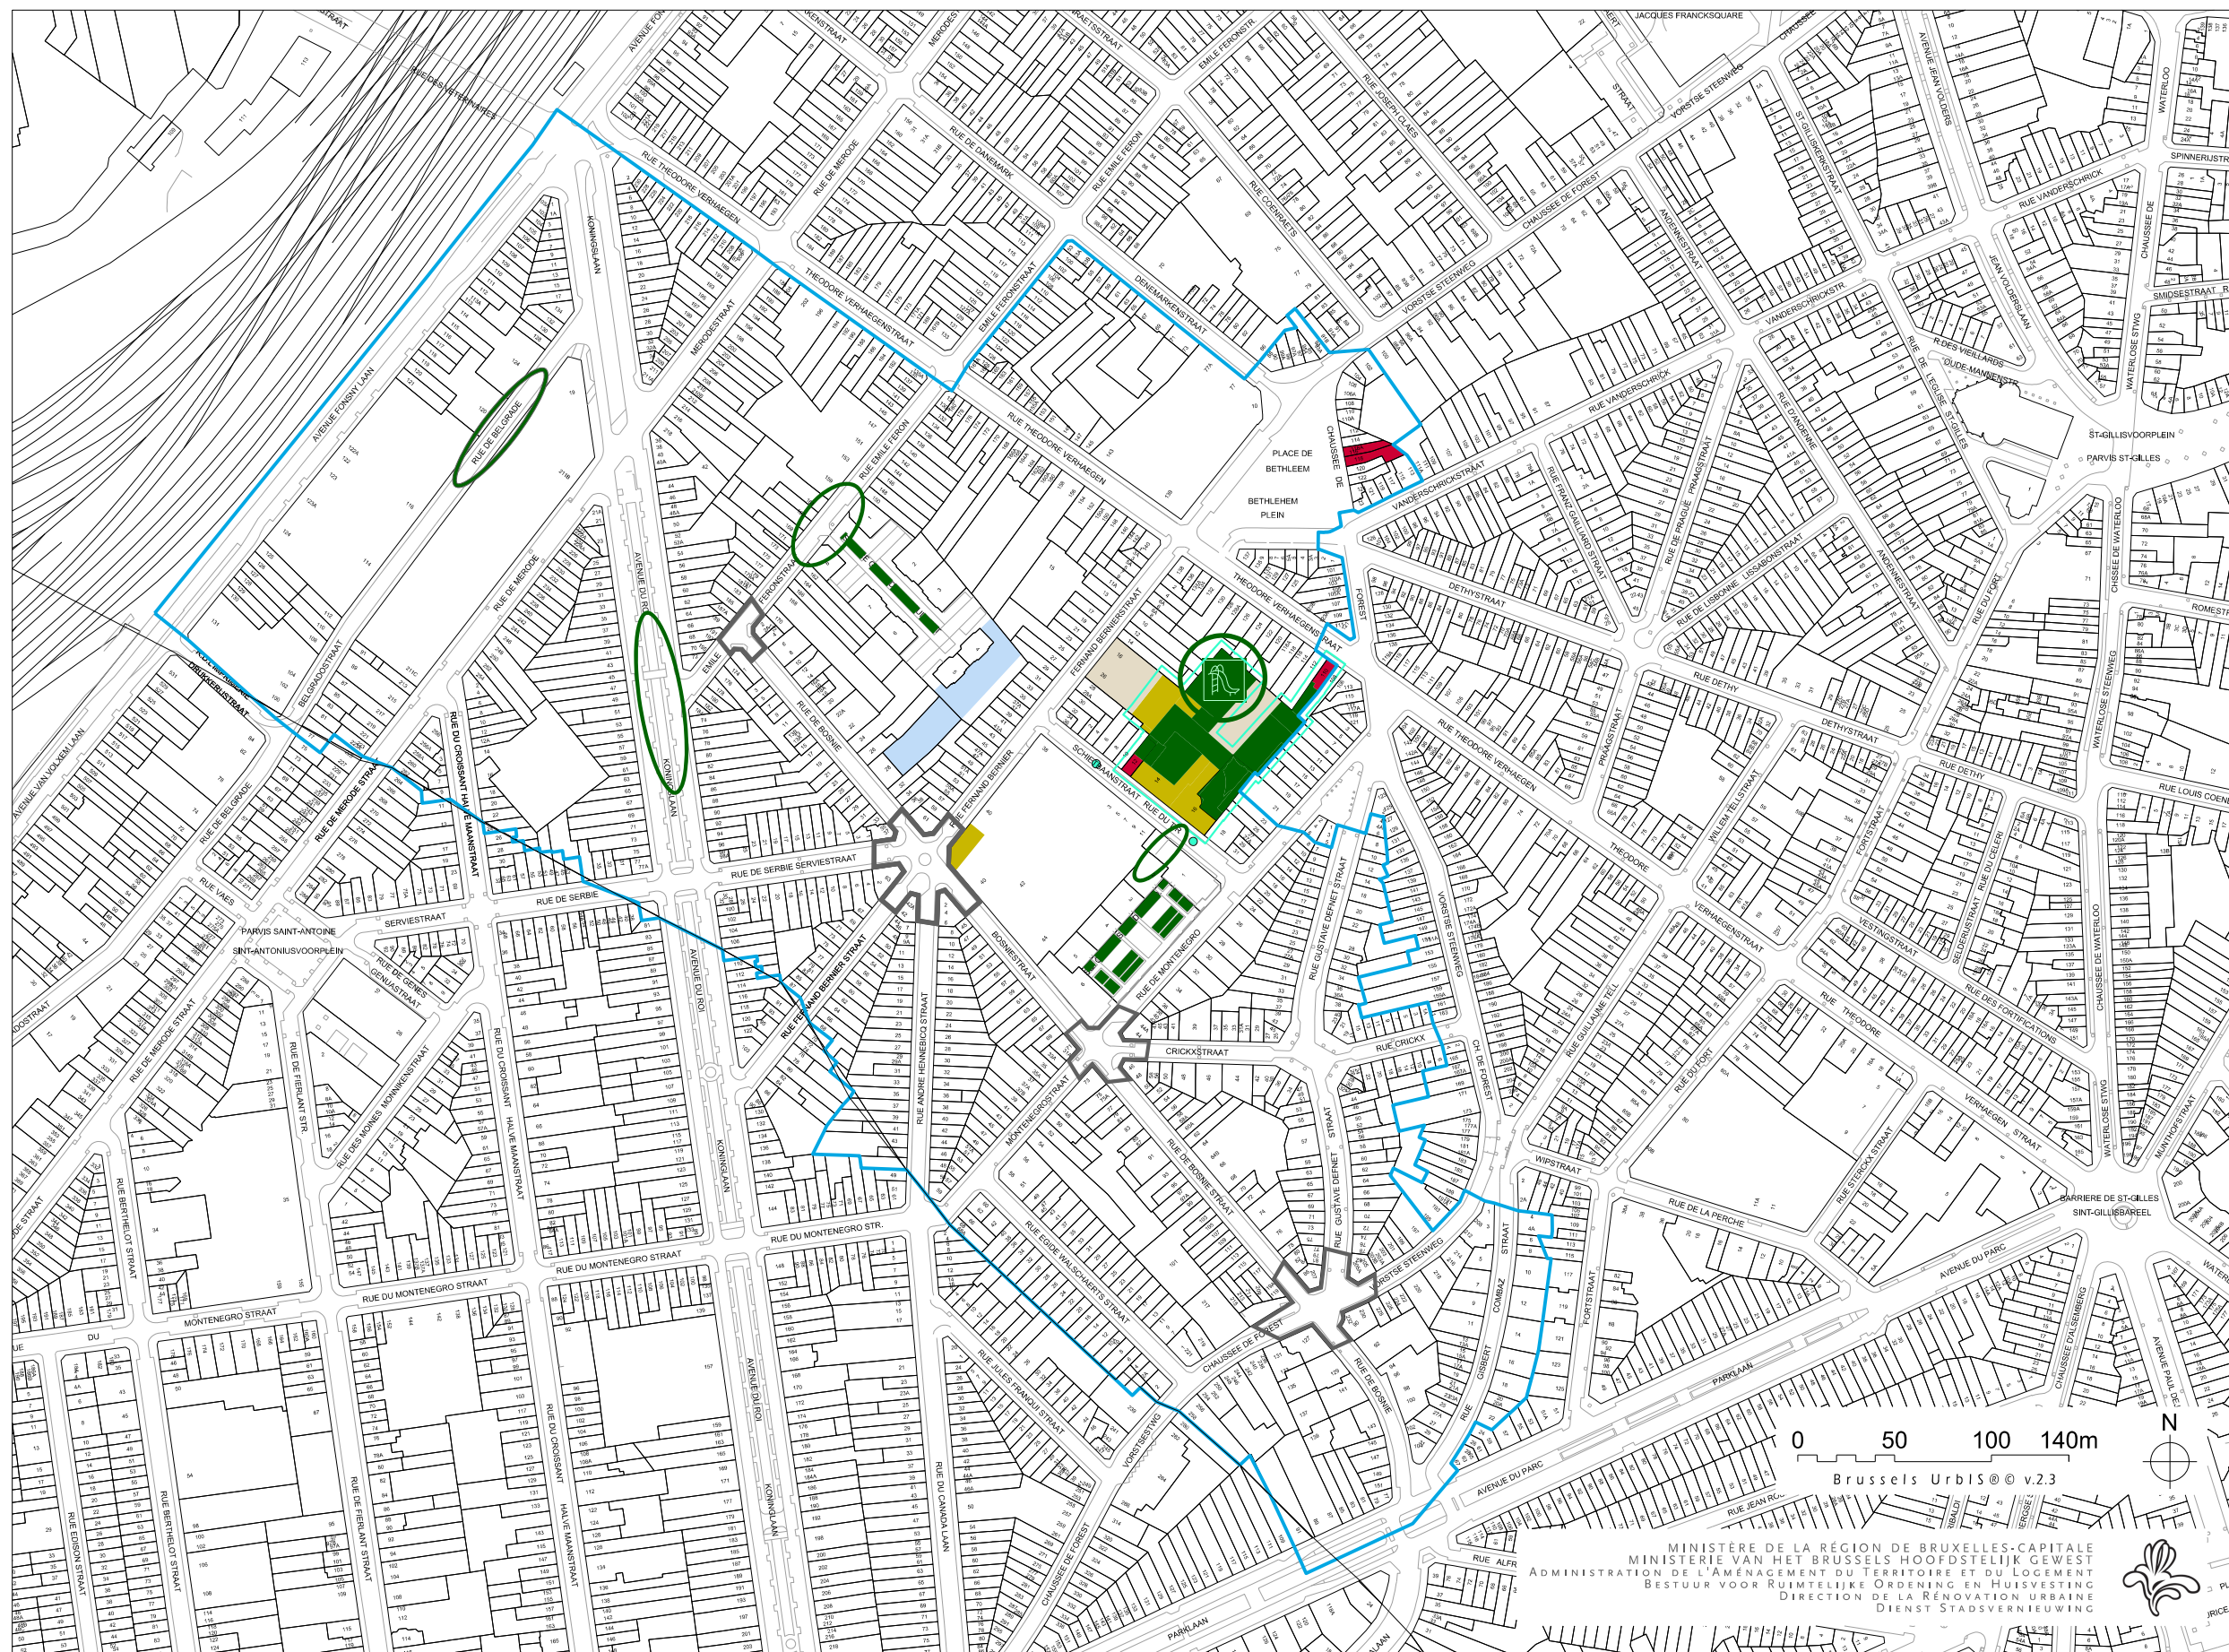

- Périmètre
Begrenzing
- Logement
Woning
- Partenariat public-privé
Publiek-private samenwerking
- Equipement collectif
Collectieve uitrusting
- Voirie
Wegenis
- Aménagements spécifiques
Specifieke inrichtingen
- Trottoir
Voetpad
- Beliris (acquisition/aankoop)
- Arbre
Boom
- Eclairage
Verlichting
- Terrain de sport
Sportveld
- Jeux pour enfants
Spelen voor kinderen
- Espace vert
Groene ruimte
- Maillage ludique
Speelnetwerk
- Projet environnemental
Milieugericht project
- ★ Local polyvalent
Polyvalent lokaal
- Opérations connexes
Bijbehorende operaties
- Opérations associées
Verwante operaties
- Voies ferrées
Spoorwegen