


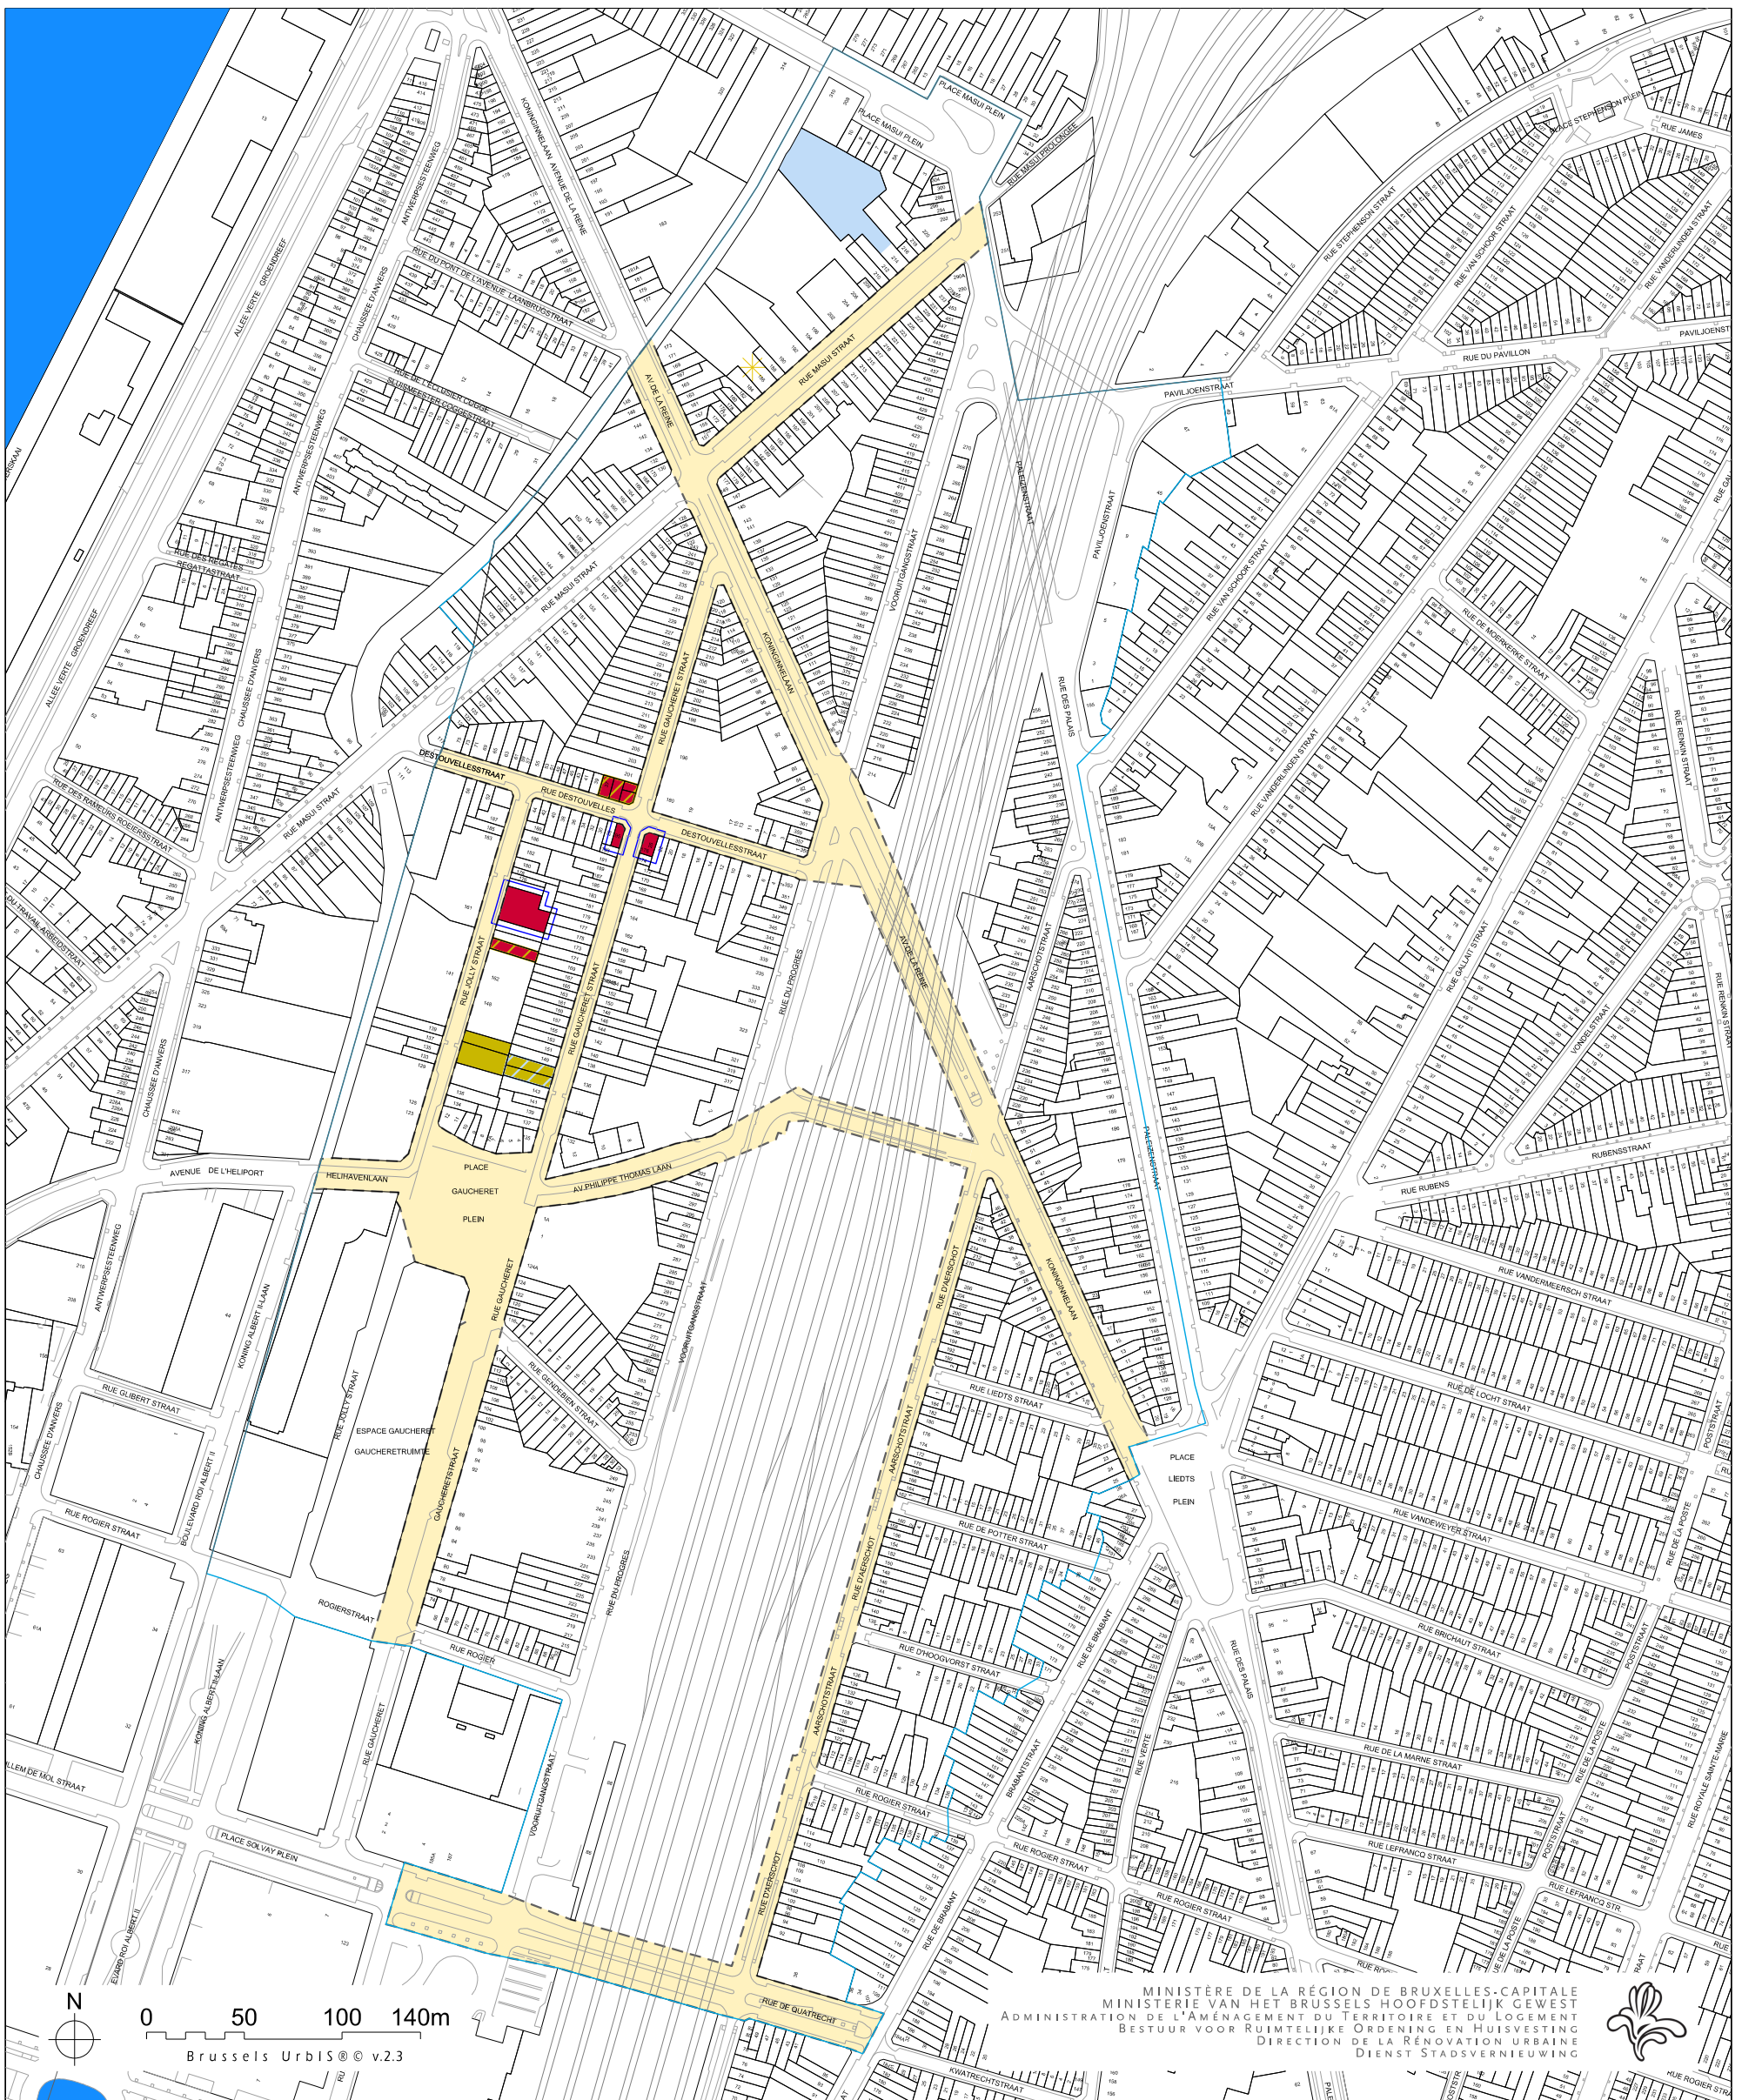

|                                                          |                                                     |                                           |                                                 |                                            |
|----------------------------------------------------------|-----------------------------------------------------|-------------------------------------------|-------------------------------------------------|--------------------------------------------|
| Périètre<br>Begrenzing                                   | Voirie<br>Wegenis                                   | Arbre<br>Boom                             | Espace vert<br>Groene ruimte                    | Opérations associées<br>Verwante operaties |
| Logement<br>Woning                                       | Aménagements spécifiques<br>Specifieke inrichtingen | Eclairage<br>Verlichting                  | Projet environnemental<br>Milieugericht project | Eau<br>Water                               |
| Partenariat public-privé<br>Publiek-private samenwerking | Trottoir<br>Voetpad                                 | Terrain de sport<br>Sportveld             | Local polyvalent<br>Polyvalent lokaal           | Voies ferrées<br>Spoorwegen                |
| Equipement collectif<br>Collectieve uitrusting           | Beliris                                             | Jeux pour enfants<br>Spelen voor kinderen | Mobilité durable<br>Duurzaam mobiliteit         |                                            |