


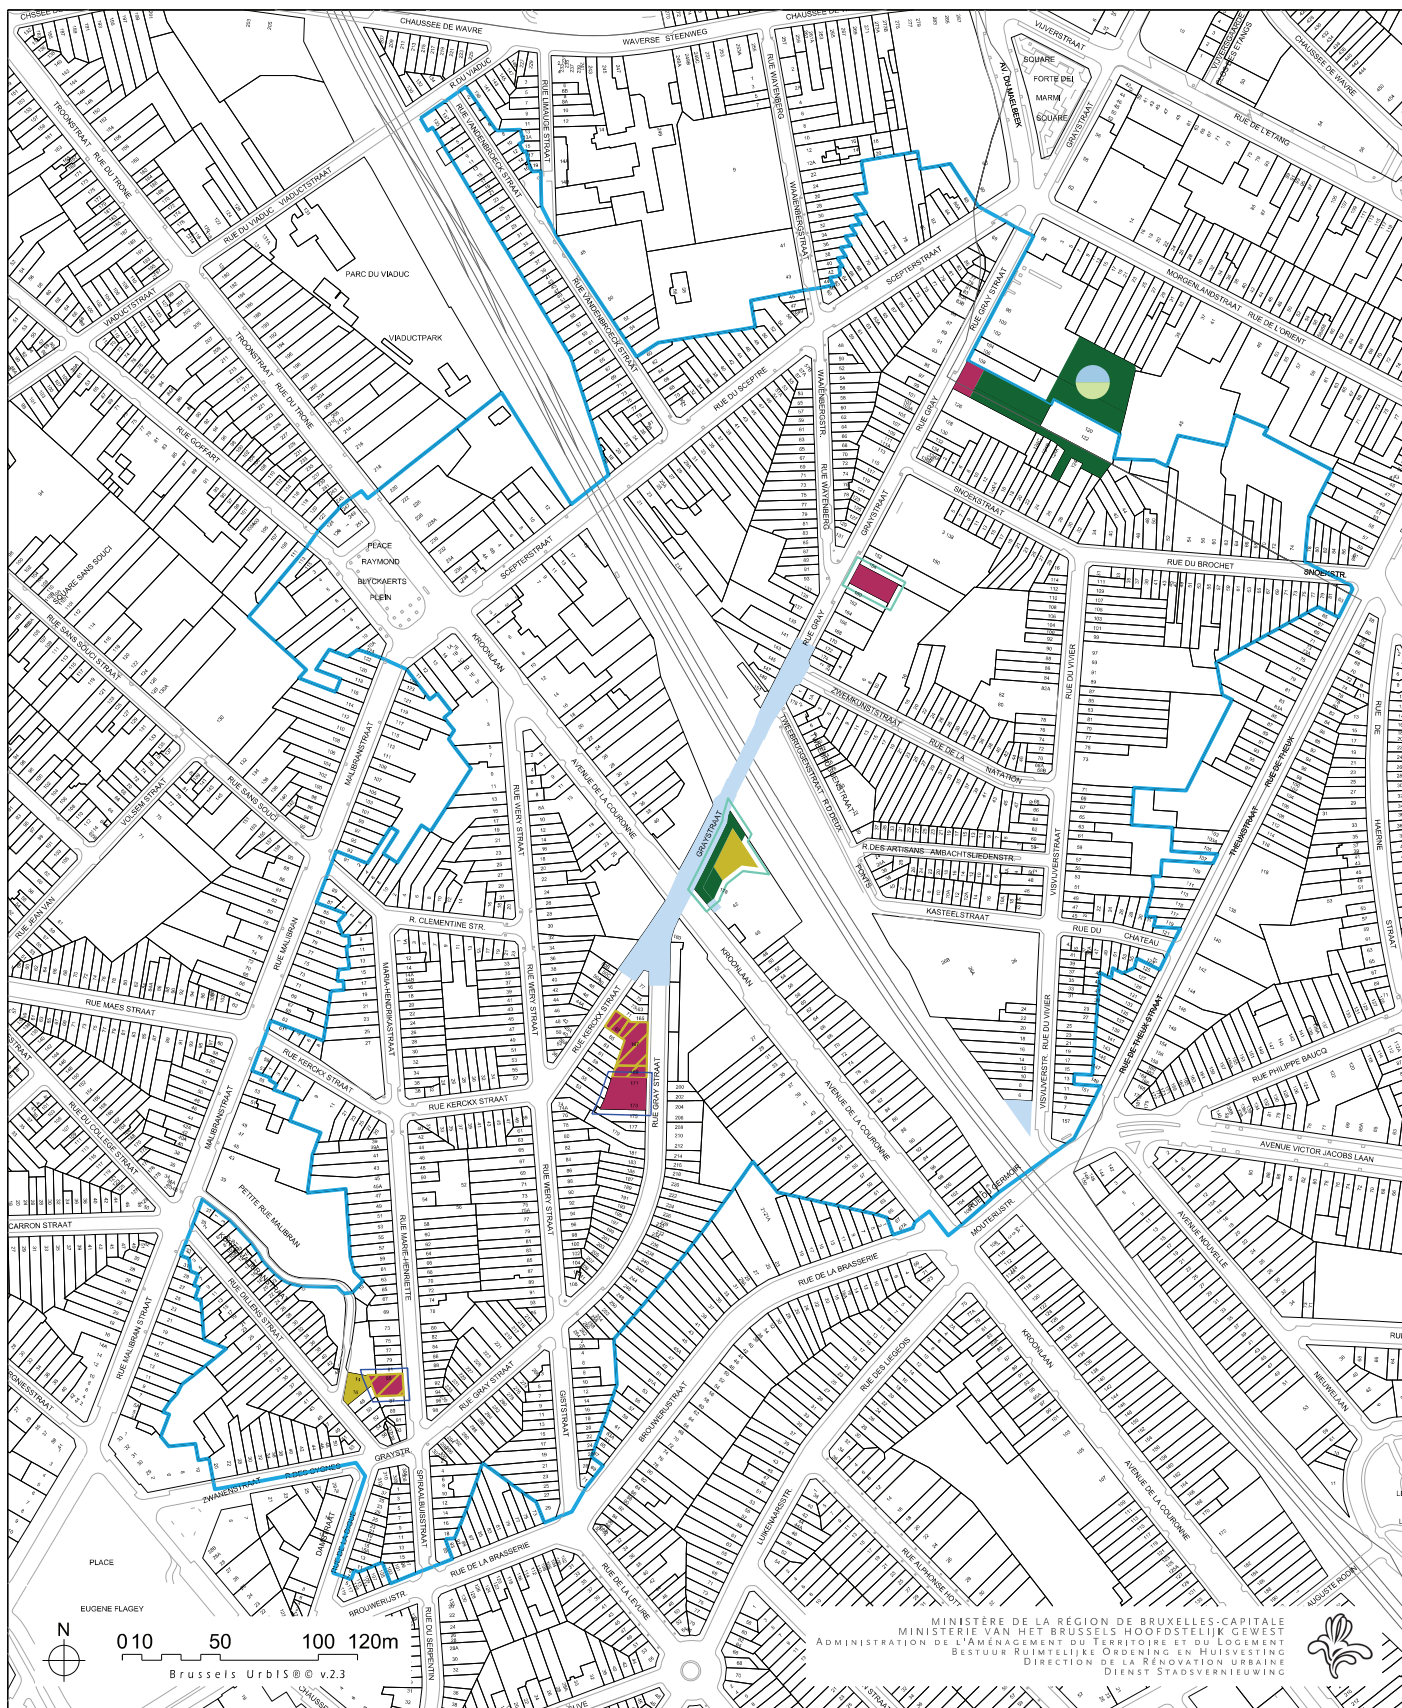

- | | | | | |
|--|---|---|---|-----------------------------|
| Périmètre
Begrenzing | Voie
Wegenis | Arbre
Boom | Espace vert
Groene ruimte | Voies ferrées
Spoorwegen |
| Logement
Woning | Aménagements spécifiques
Specifieke inrichtingen | Eclairage
Verlichting | Projet environnemental
Milieugericht project | |
| Partenariat public-privé
Publiek-private samenwerking | Trottoir
Voetpad | Terrain de sport
Sportveld | Local polyvalent
Polyvalent lokaal | |
| Equipement collectif
Collectieve uitrusting | Beliris | Jeux pour enfants
Spelen voor kinderen | Opérations associées
Verwante operaties | |