


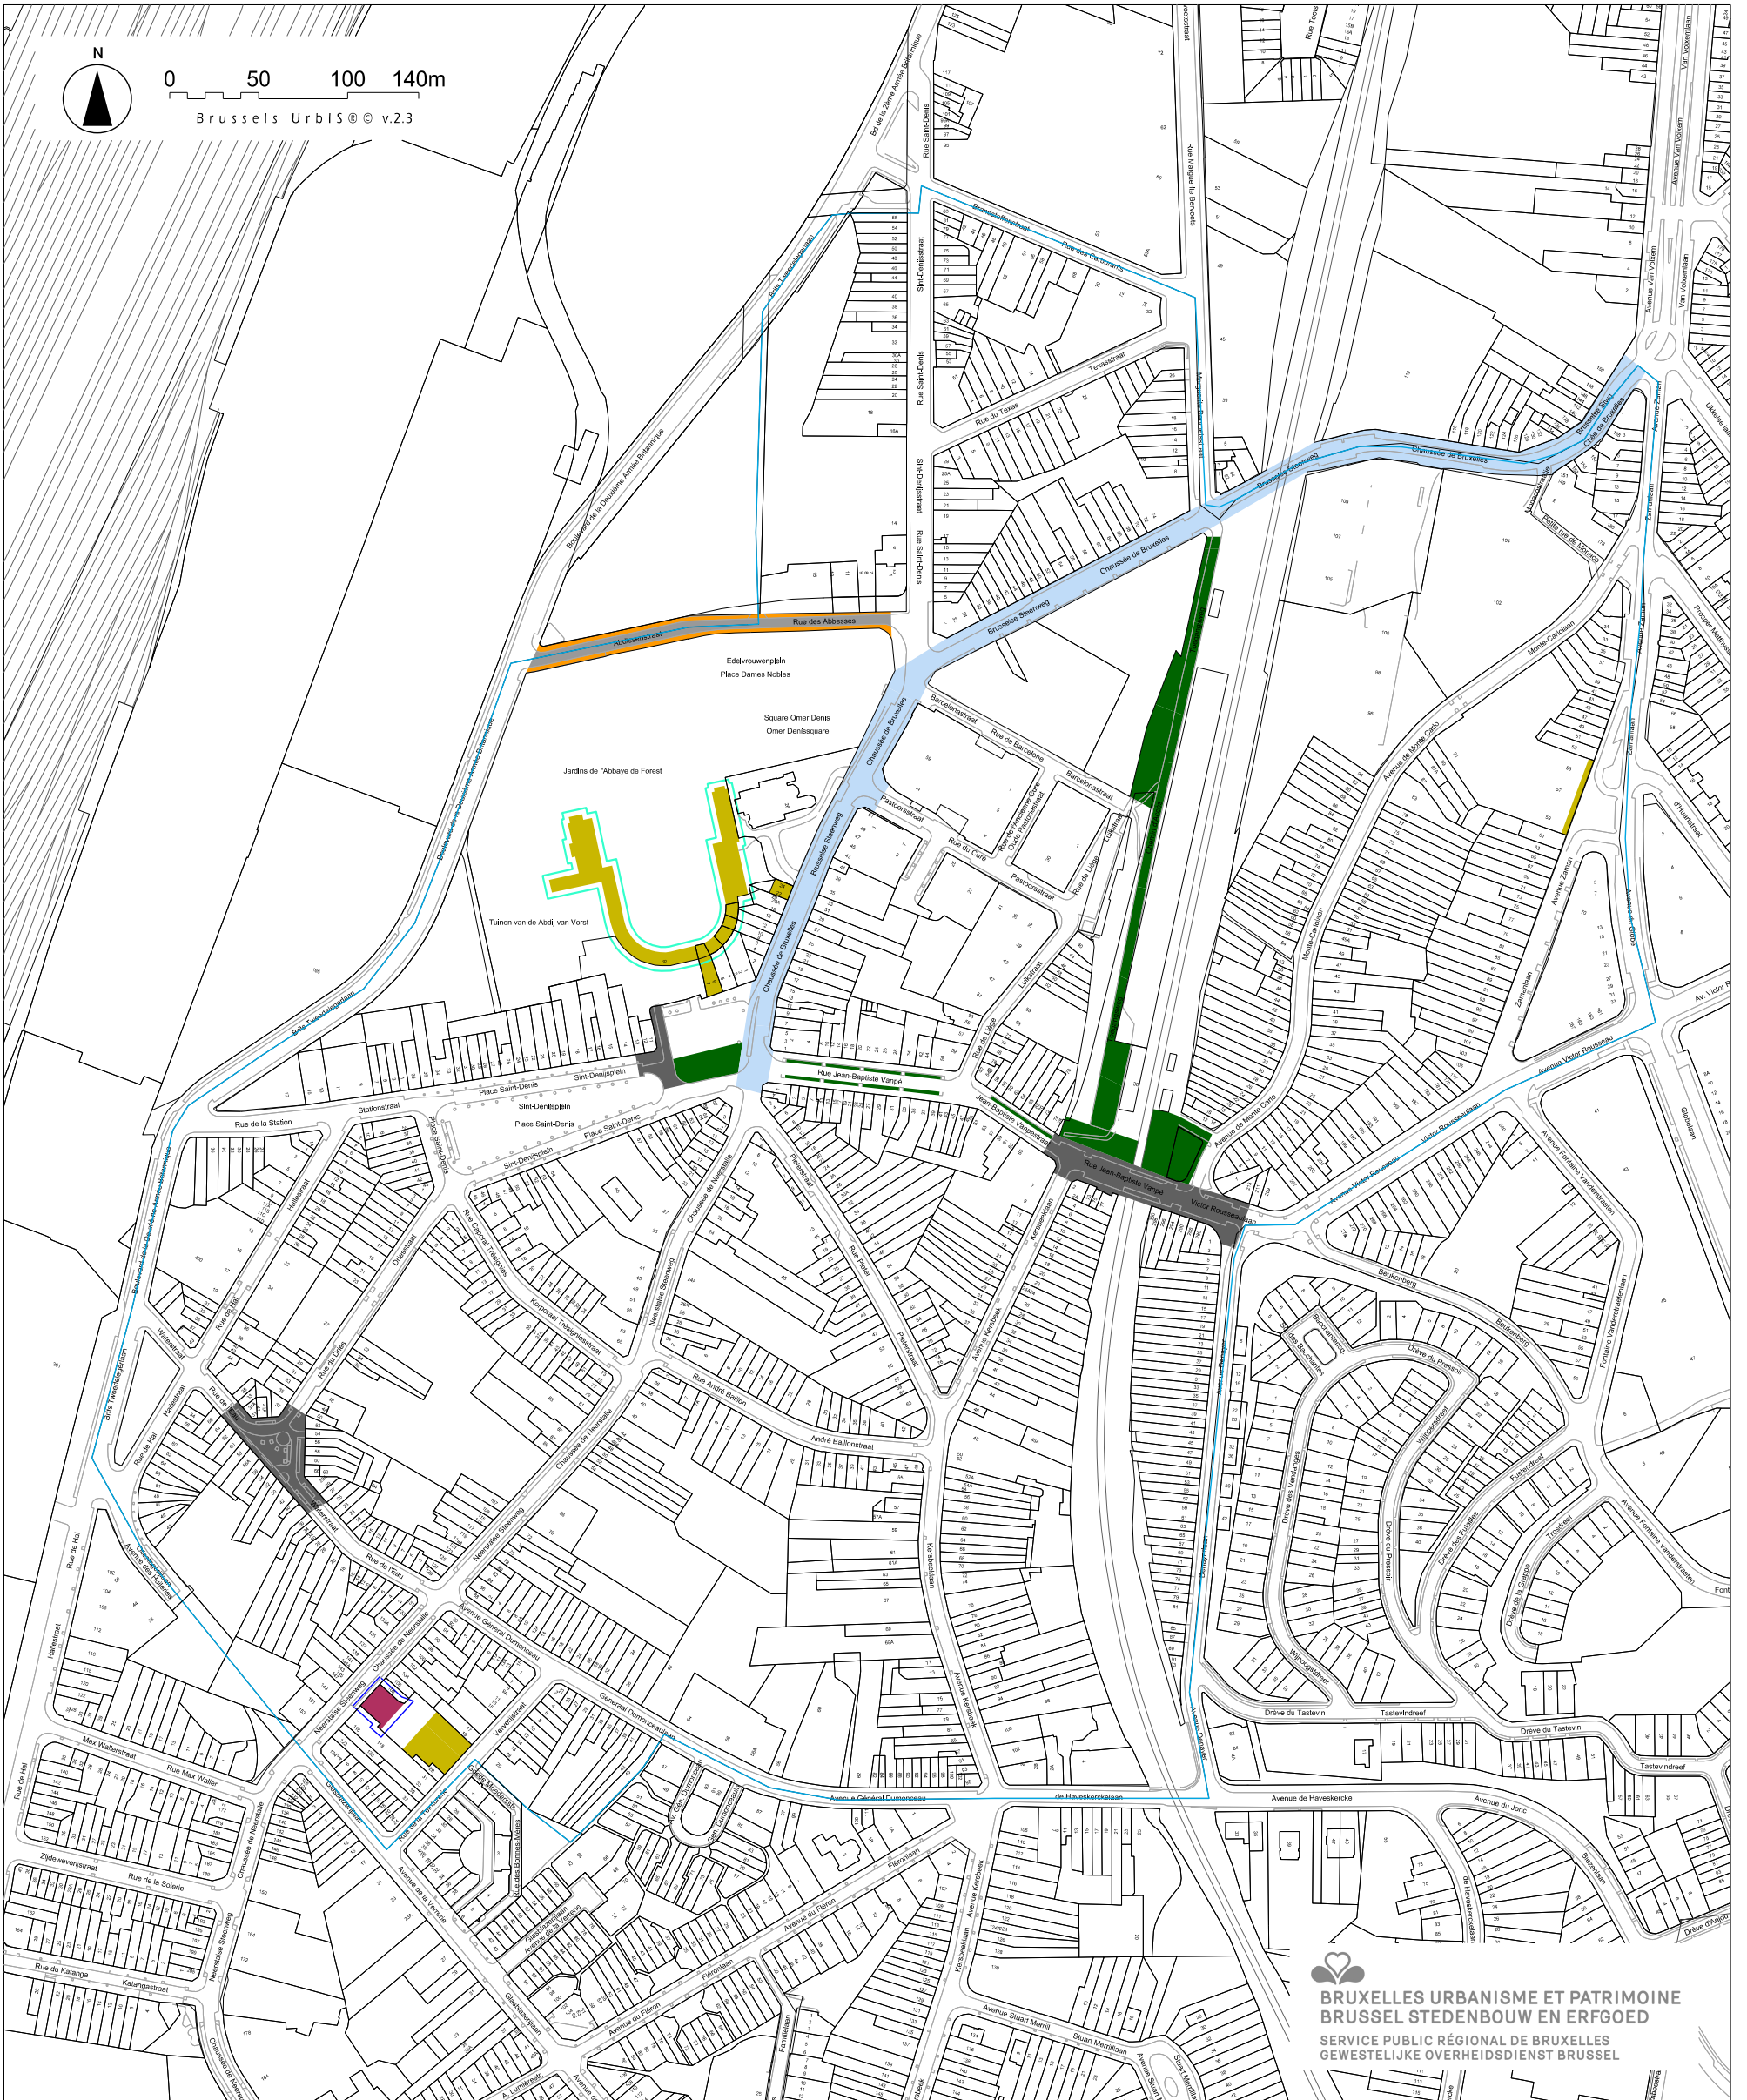

	Périmètre Begrenzing		Voirie Wegenis		Arbre Boom		Espace vert Groene ruimte		Voies ferrées Spoorwegen
	Logement Woning		Aménagements spécifiques Specifieke inrichtingen		Eclairage Verlichting		Projet environnemental Milieugegericht project		
	Partenariat public-privé Publiek-private samenwerking		Trottoir Voetpad		Terrain de sport Sportveld		Local polyvalent Polyvalent lokaal		
	Équipement collectif Collectieve uitrusting		Beliris		Jeux pour enfants Spelen voor kinderen		Opérations associées Verwante operaties		