


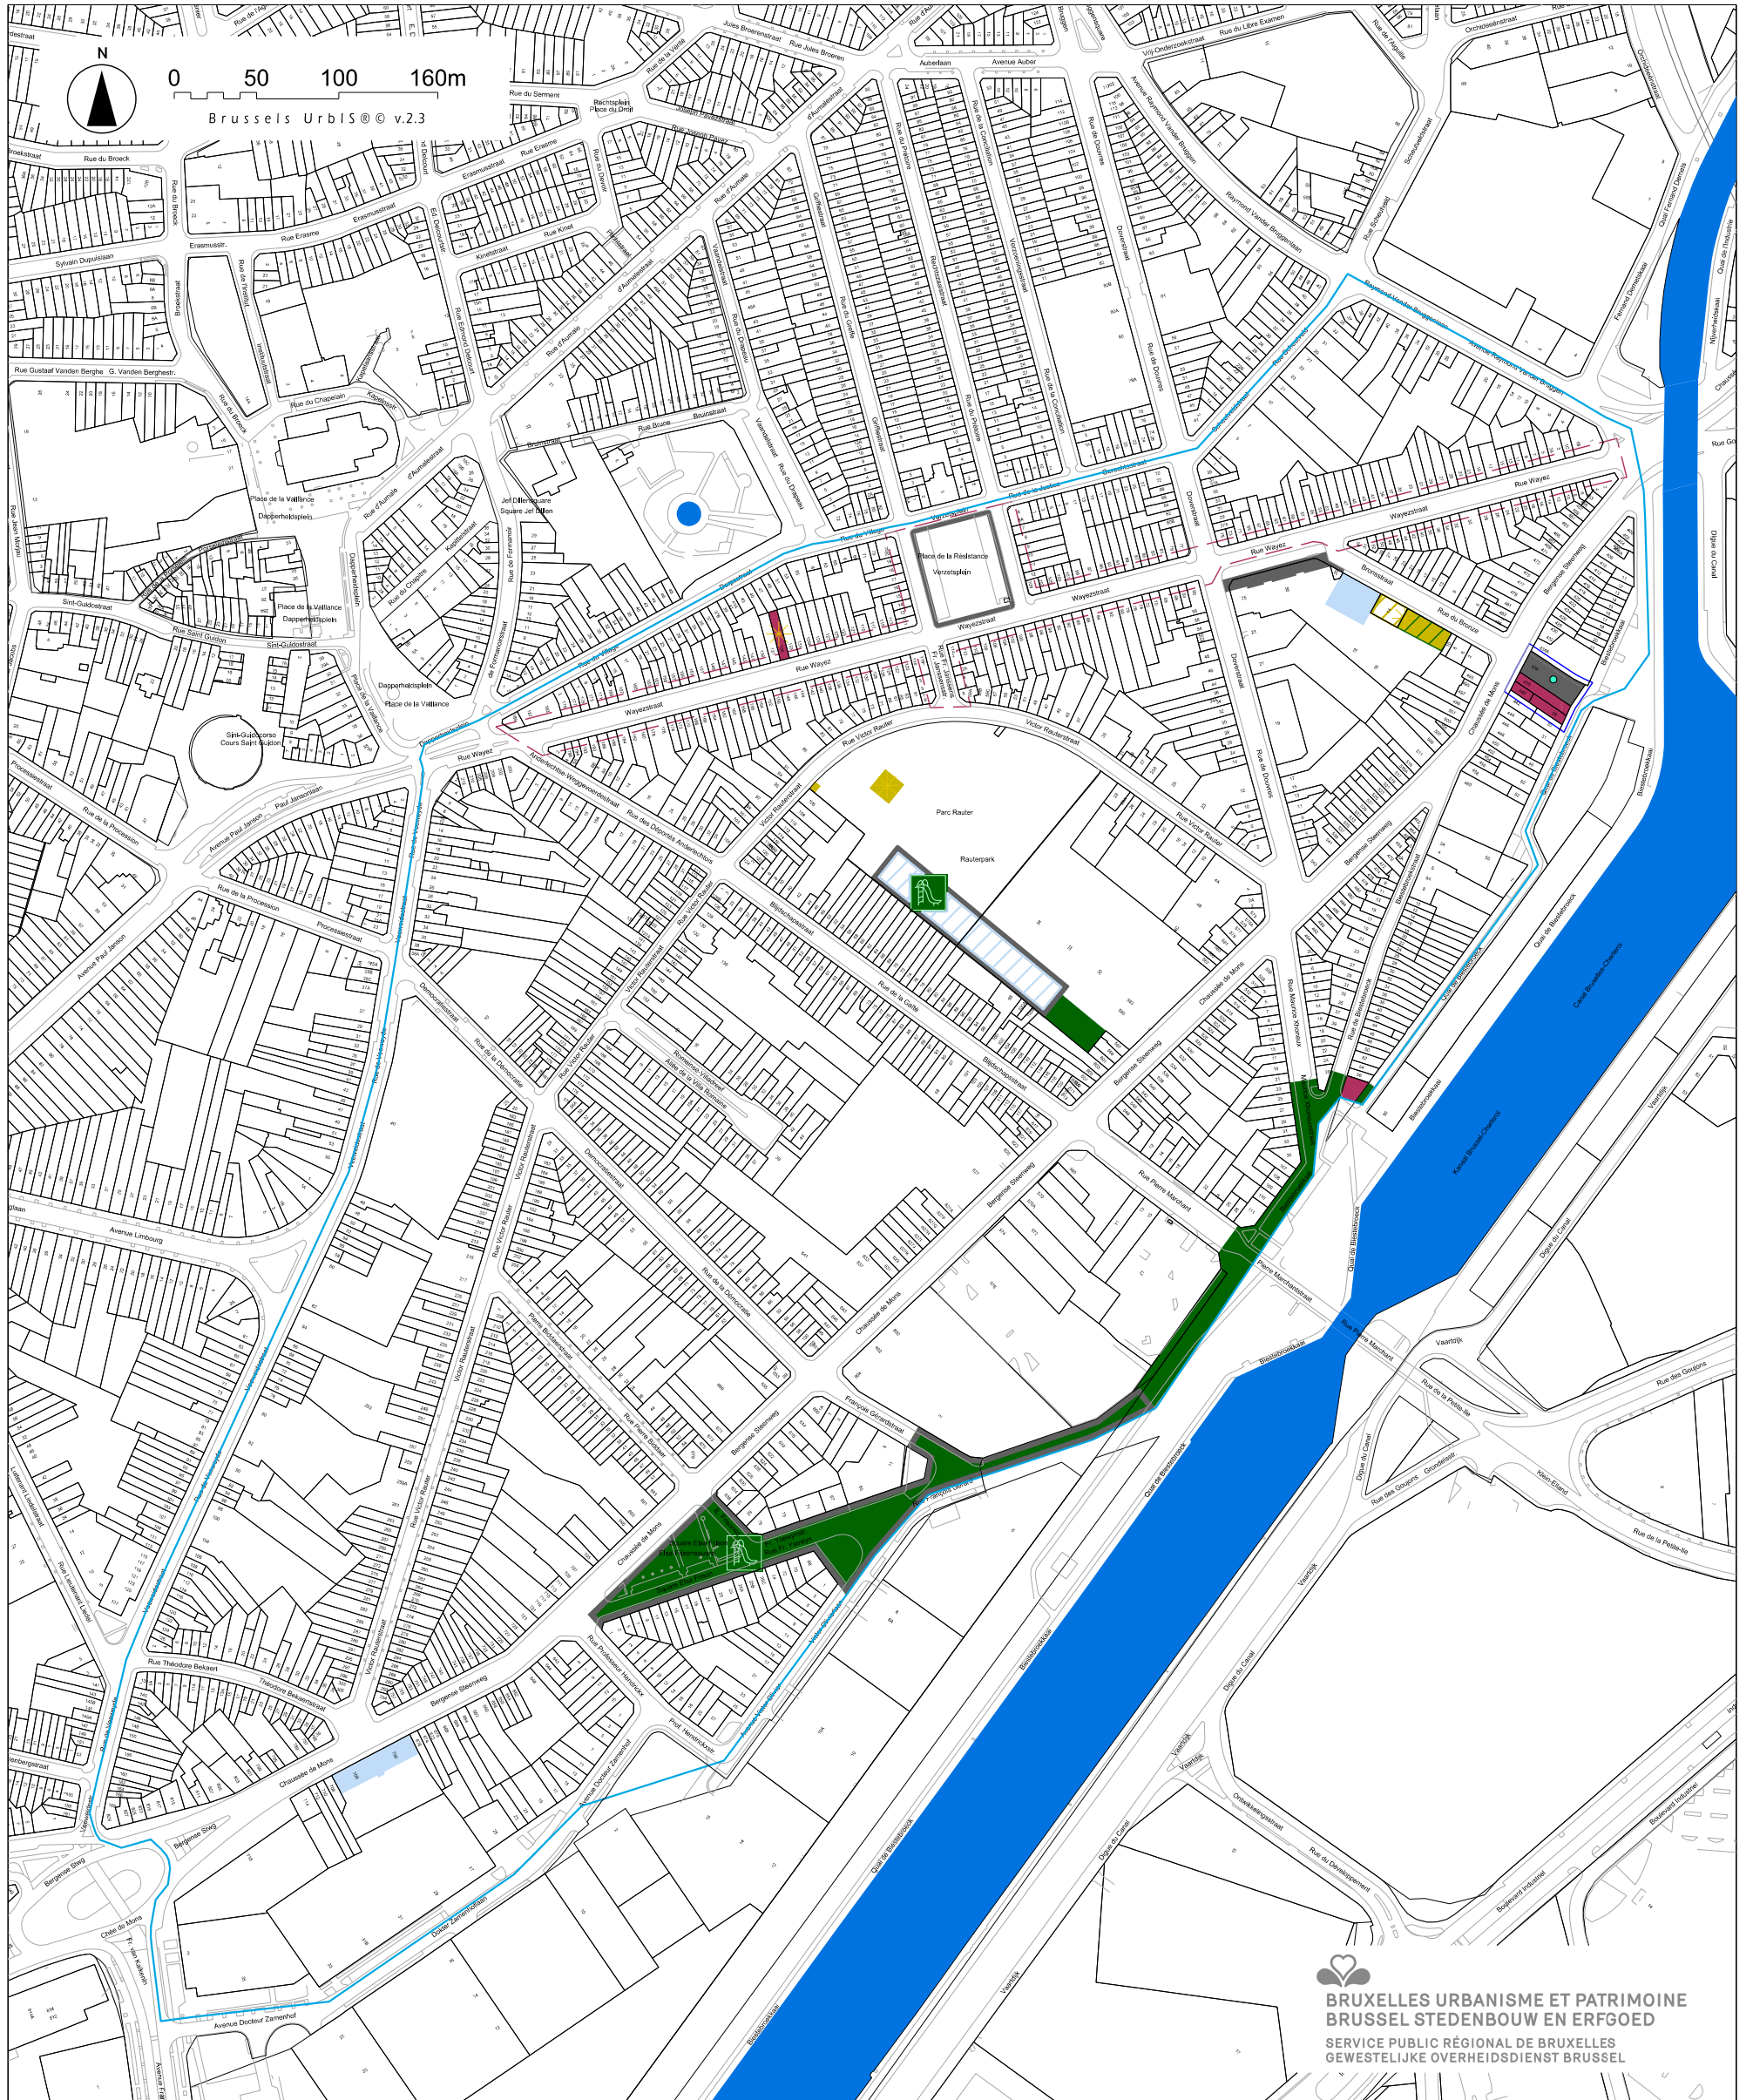

	Périmètre Begrenzing		Voirie Wegenis		Jeu pour enfants Spelen voor kinderen		Projet environnemental Milieugericht project		Voies ferrées Spoorwegen
	Logement Woning		Aménagements spécifiques Specifieke inrichtingen		Terrain de sport Sportveld		Local polyvalent Polyvalent lokaal		Eau Water
	Partenariat public-privé Publiek-private samenwerking		Trottoir Voetpad		Arbre Boom		Opérations associées Verwante operaties		Logements au-dessus des commerces Woningen boven winkels
	Equipement collectif Collectieve uitrusting		Espace vert Groene ruimte		Eclairage Verlichting				