


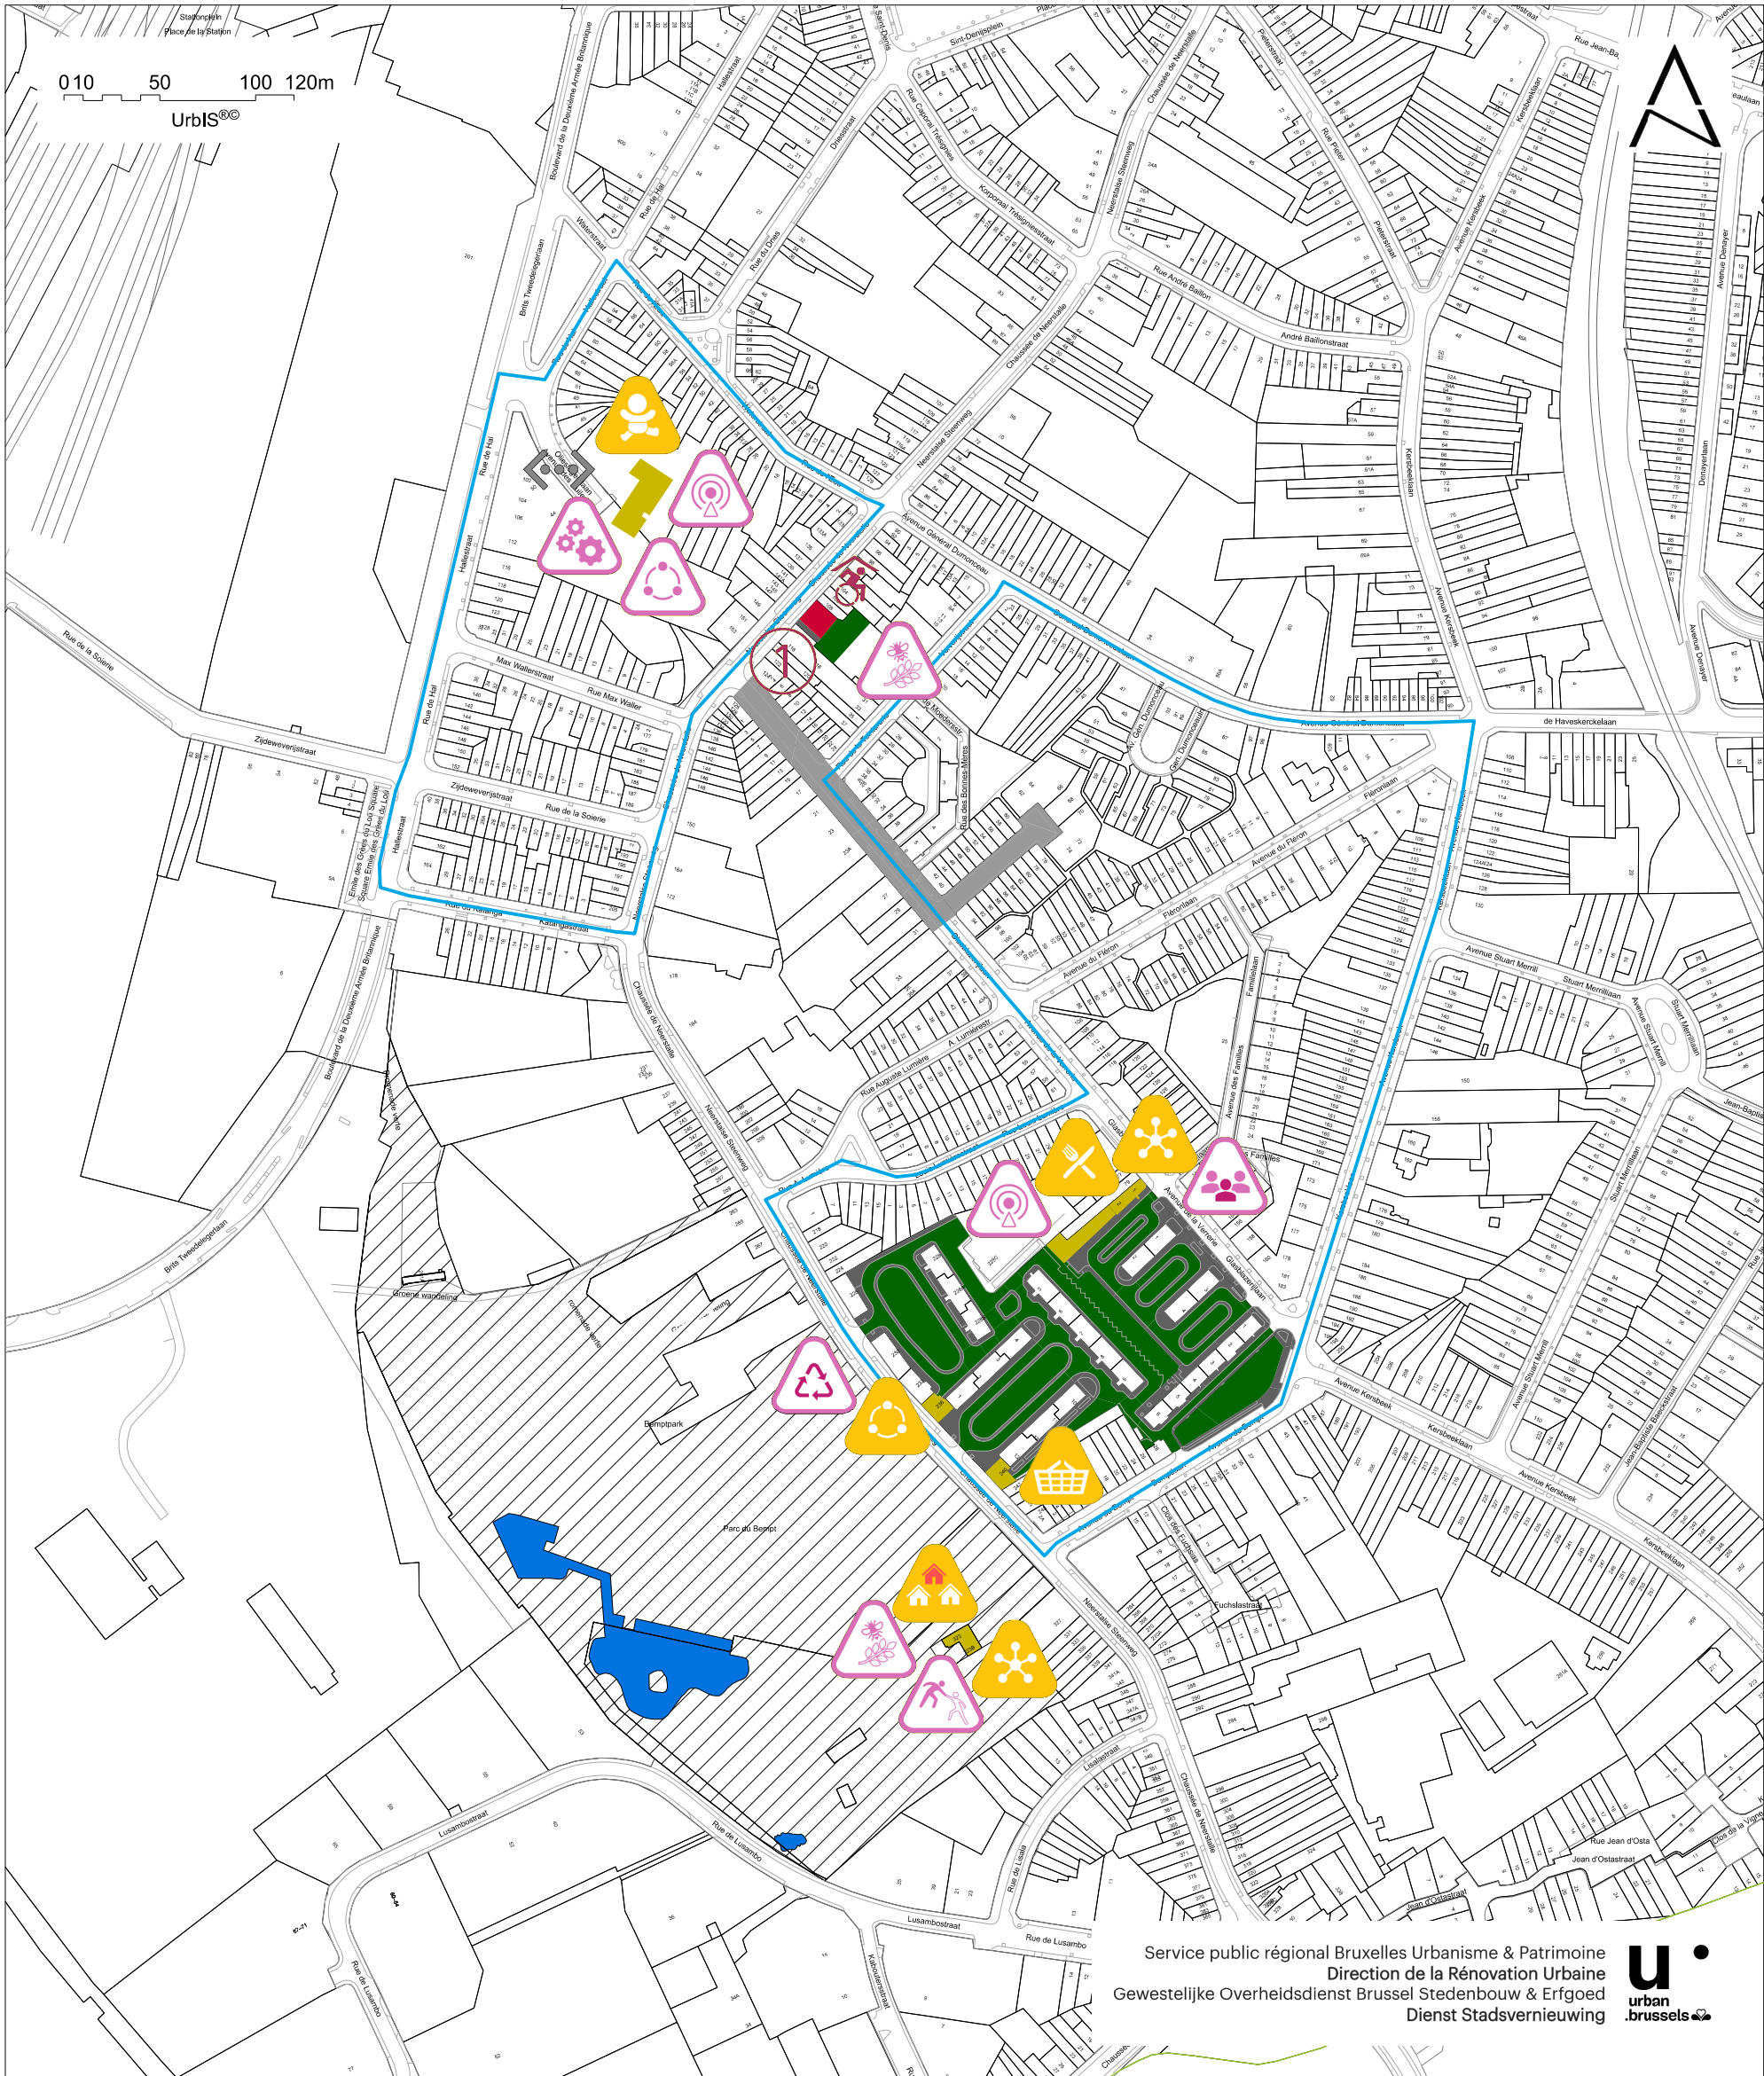

	Périmètre Begrenzing		Logement Woning		Espace vert Groene ruimte		Accueil petite enfance Kinderdagverblijf		Agriculture et apiculture urbaines Stedelijke landbouw en bijenteelt	NON LOCALISÉ NIET GELOCALISEERD		Jeux pour enfants Spelen voor kinderen
	Limite communale Gemeentegrens		Logement sénior Xxx		Équipement collectif Collectieve uitrusting		Projet économie circulaire Kringlooeconomieproject		Conseil recyclage Recyclageadvies			Insertion socioprofessionnelle Socioprofessionele inschakeling
	Voie ferrée Spoorweg		Logement PMR Woning voor PBM		Commerce Winkel		Maison de quartier Buurthuis		Insertion socioprofessionnelle Socioprofessionele inschakeling			Poubelles enterrées Ondergrondse vuilnisbakken
	Eau Water		Espace public Openbare ruimte		Espace associatif Associatieve ruimte		Projet économie circulaire Kringlooeconomieproject		Activités participatives Participatieve activiteiten			Jardin de pluie Regentuin
	Étude Studie		Voirie Wegenis		Restaurant social Sociaal restaurant		Antenne de quartier Wijksteunpunt		Accompagnement Begeleiding			Mobilité durable Duurzame mobiliteit