


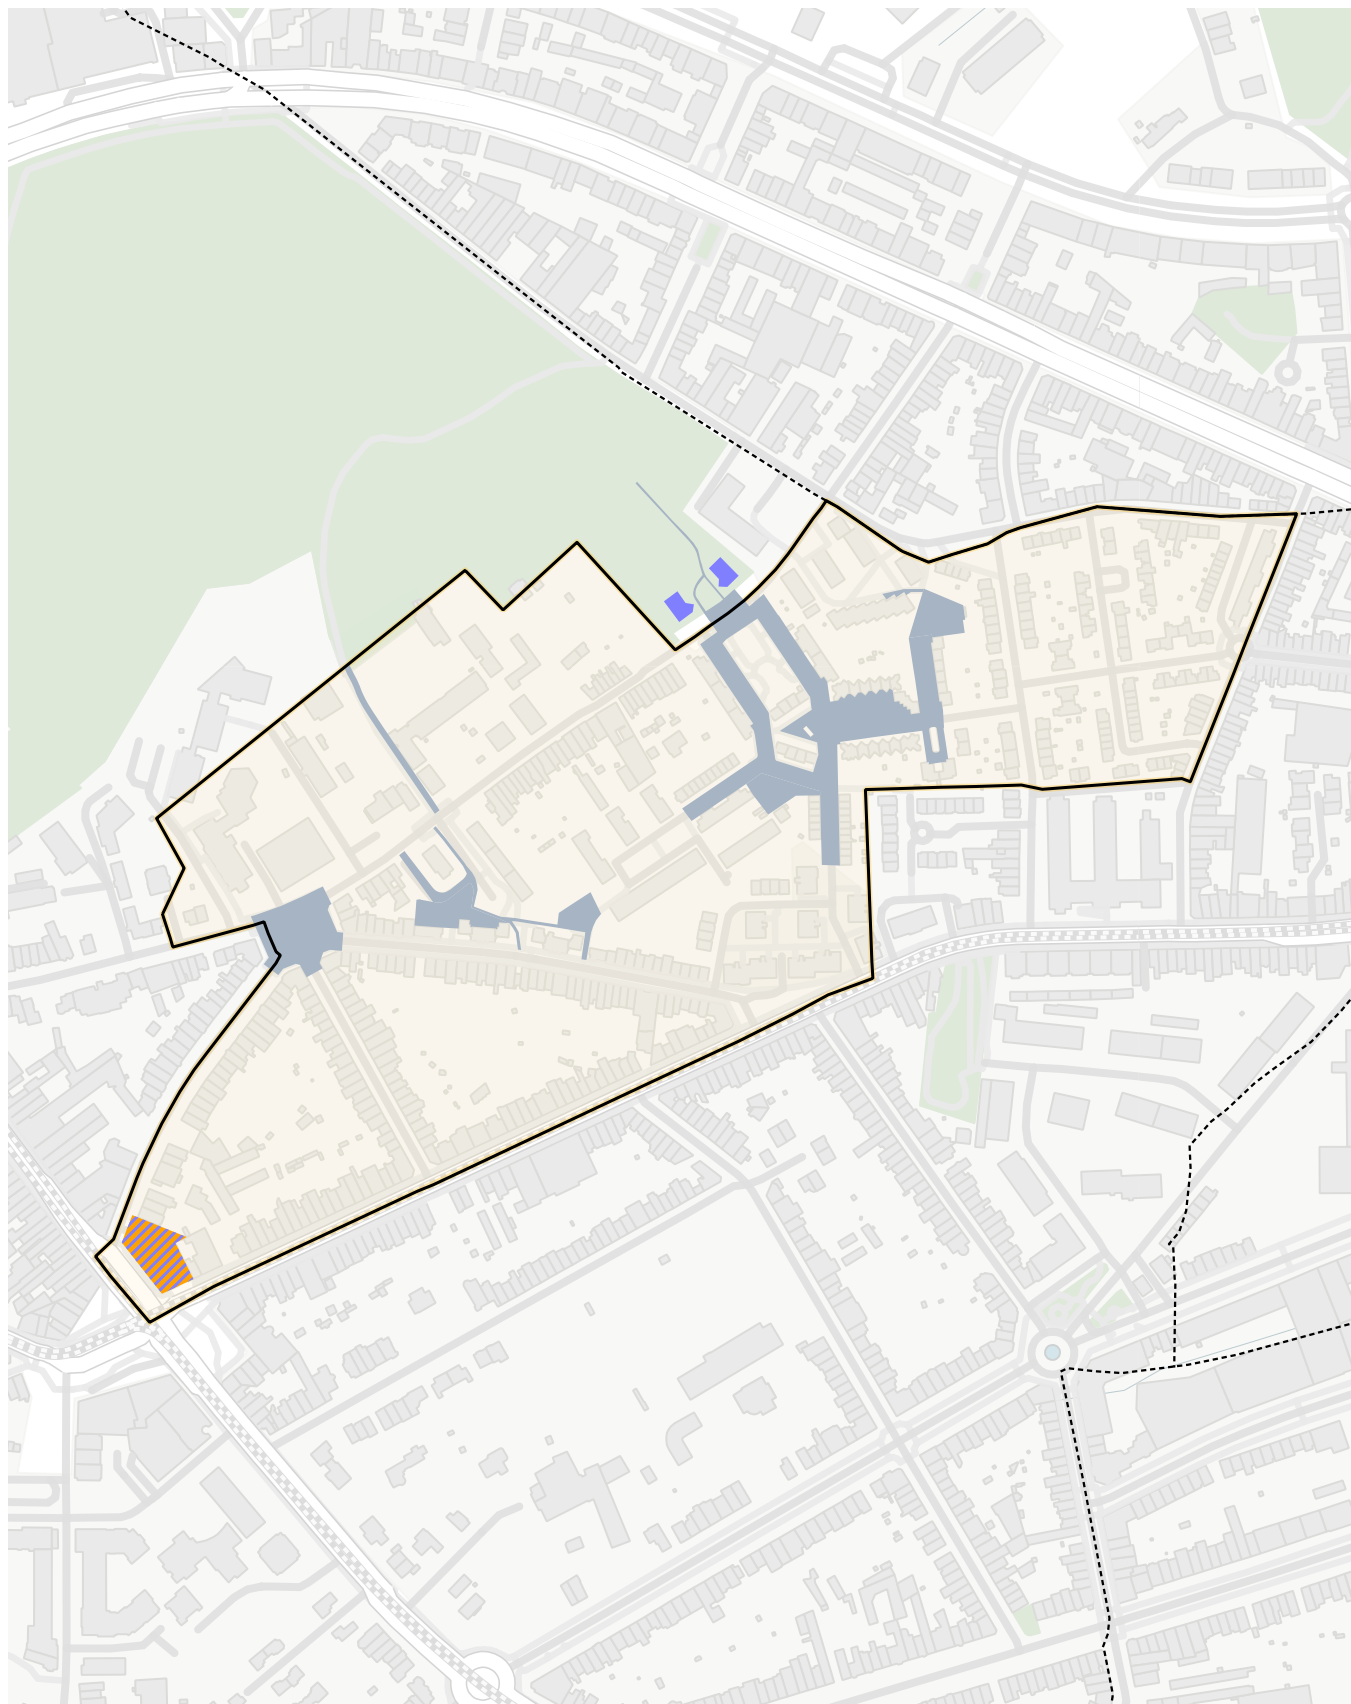

- Equipement collectif
Gemeenschapsvoorziening
- ▨ Logement et équipement collectif
Woning en gemeenschapsvoorziening
- Voirie
Straat

- Périmètre CQD
Perimeter DWC
- Zone de Revitalisation urbain (ZRU) 2020
Zone voor stedelijke herwaardering (ZSH) 2020