


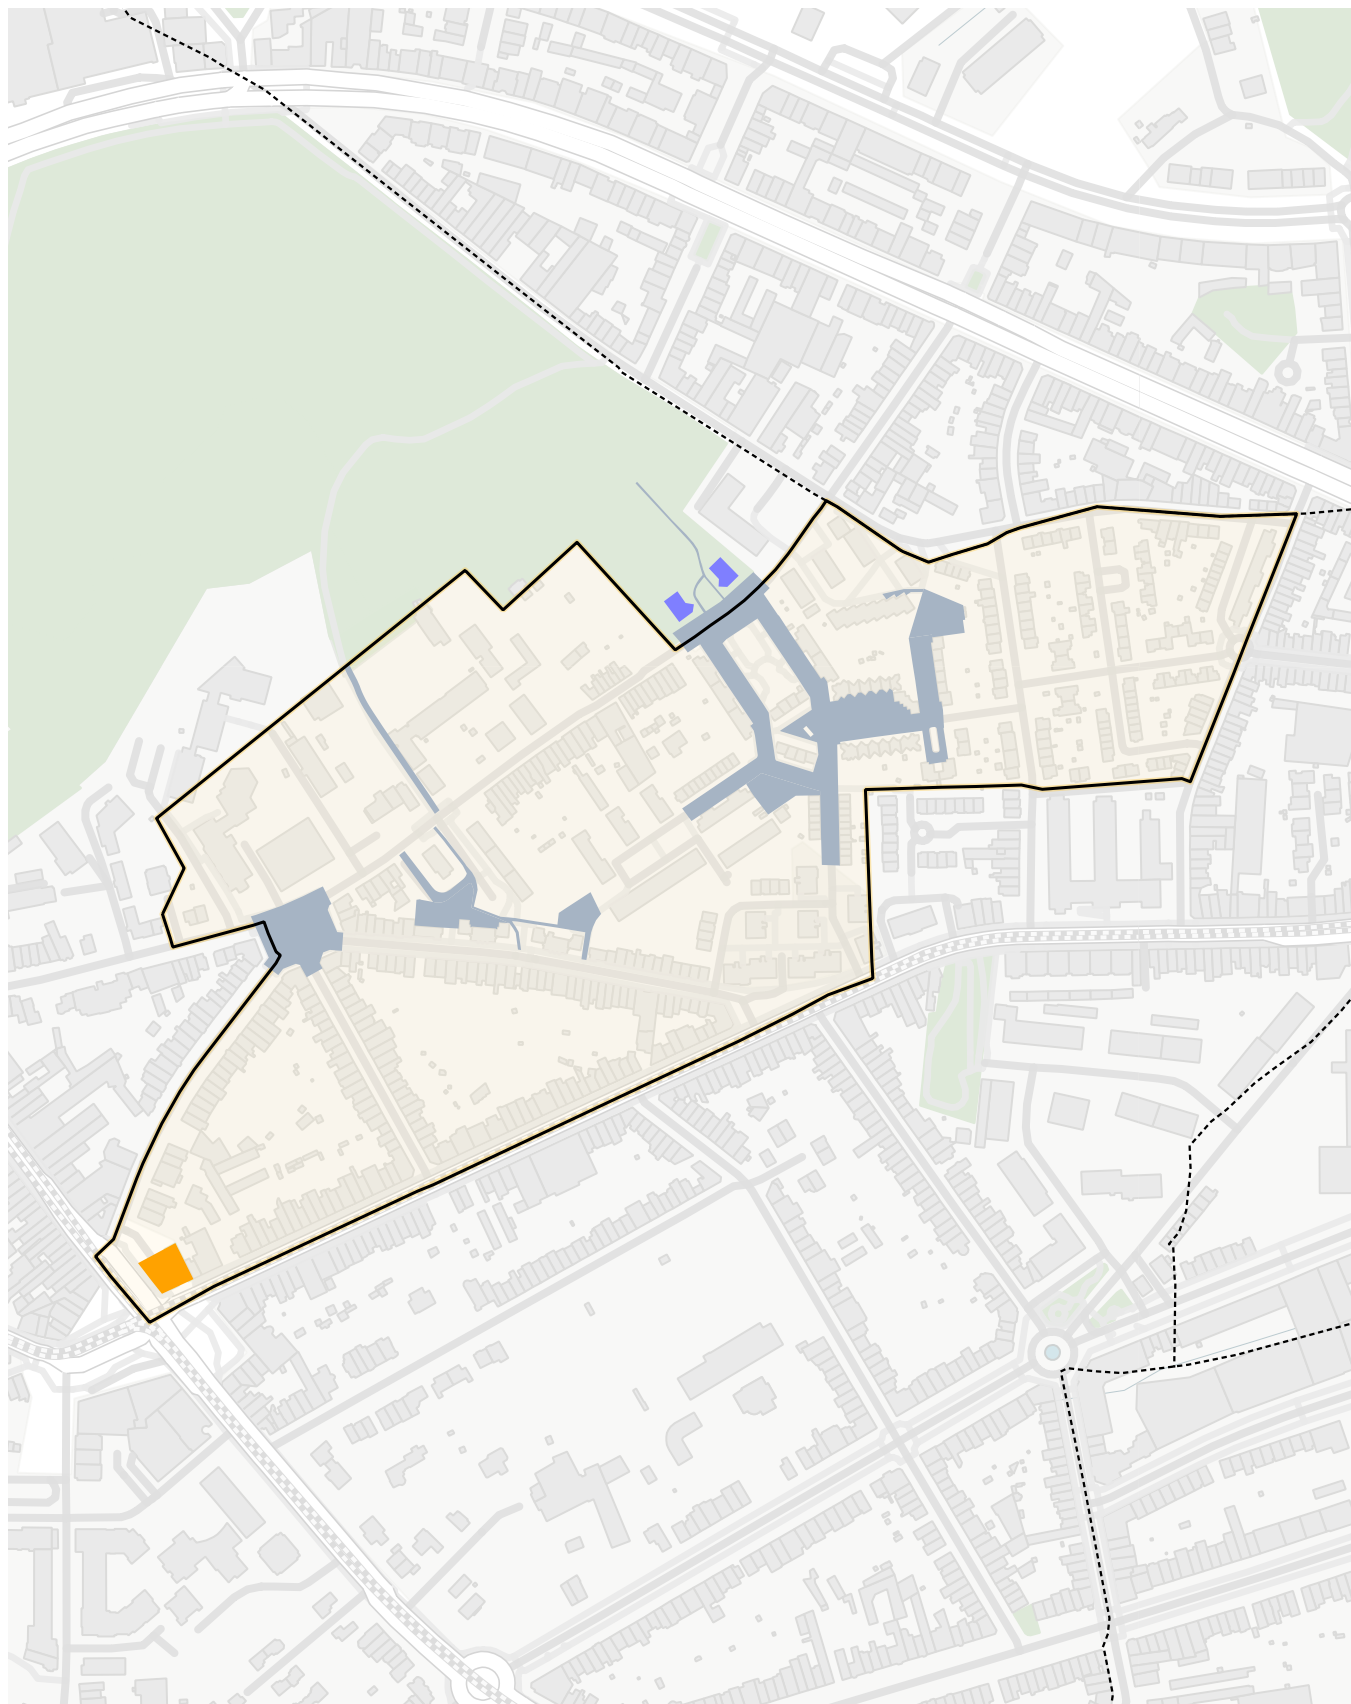

- Equipement collectif
Gemeenschapsvoorziening
- Logement
Huisvesting
- Voorie
Straat

- Périmètre CQD
Perimeter DWC
- Zone de Revitalisation urbain (ZRU) 2020
Zone voor stedelijke herwaardering (ZSH) 2020