


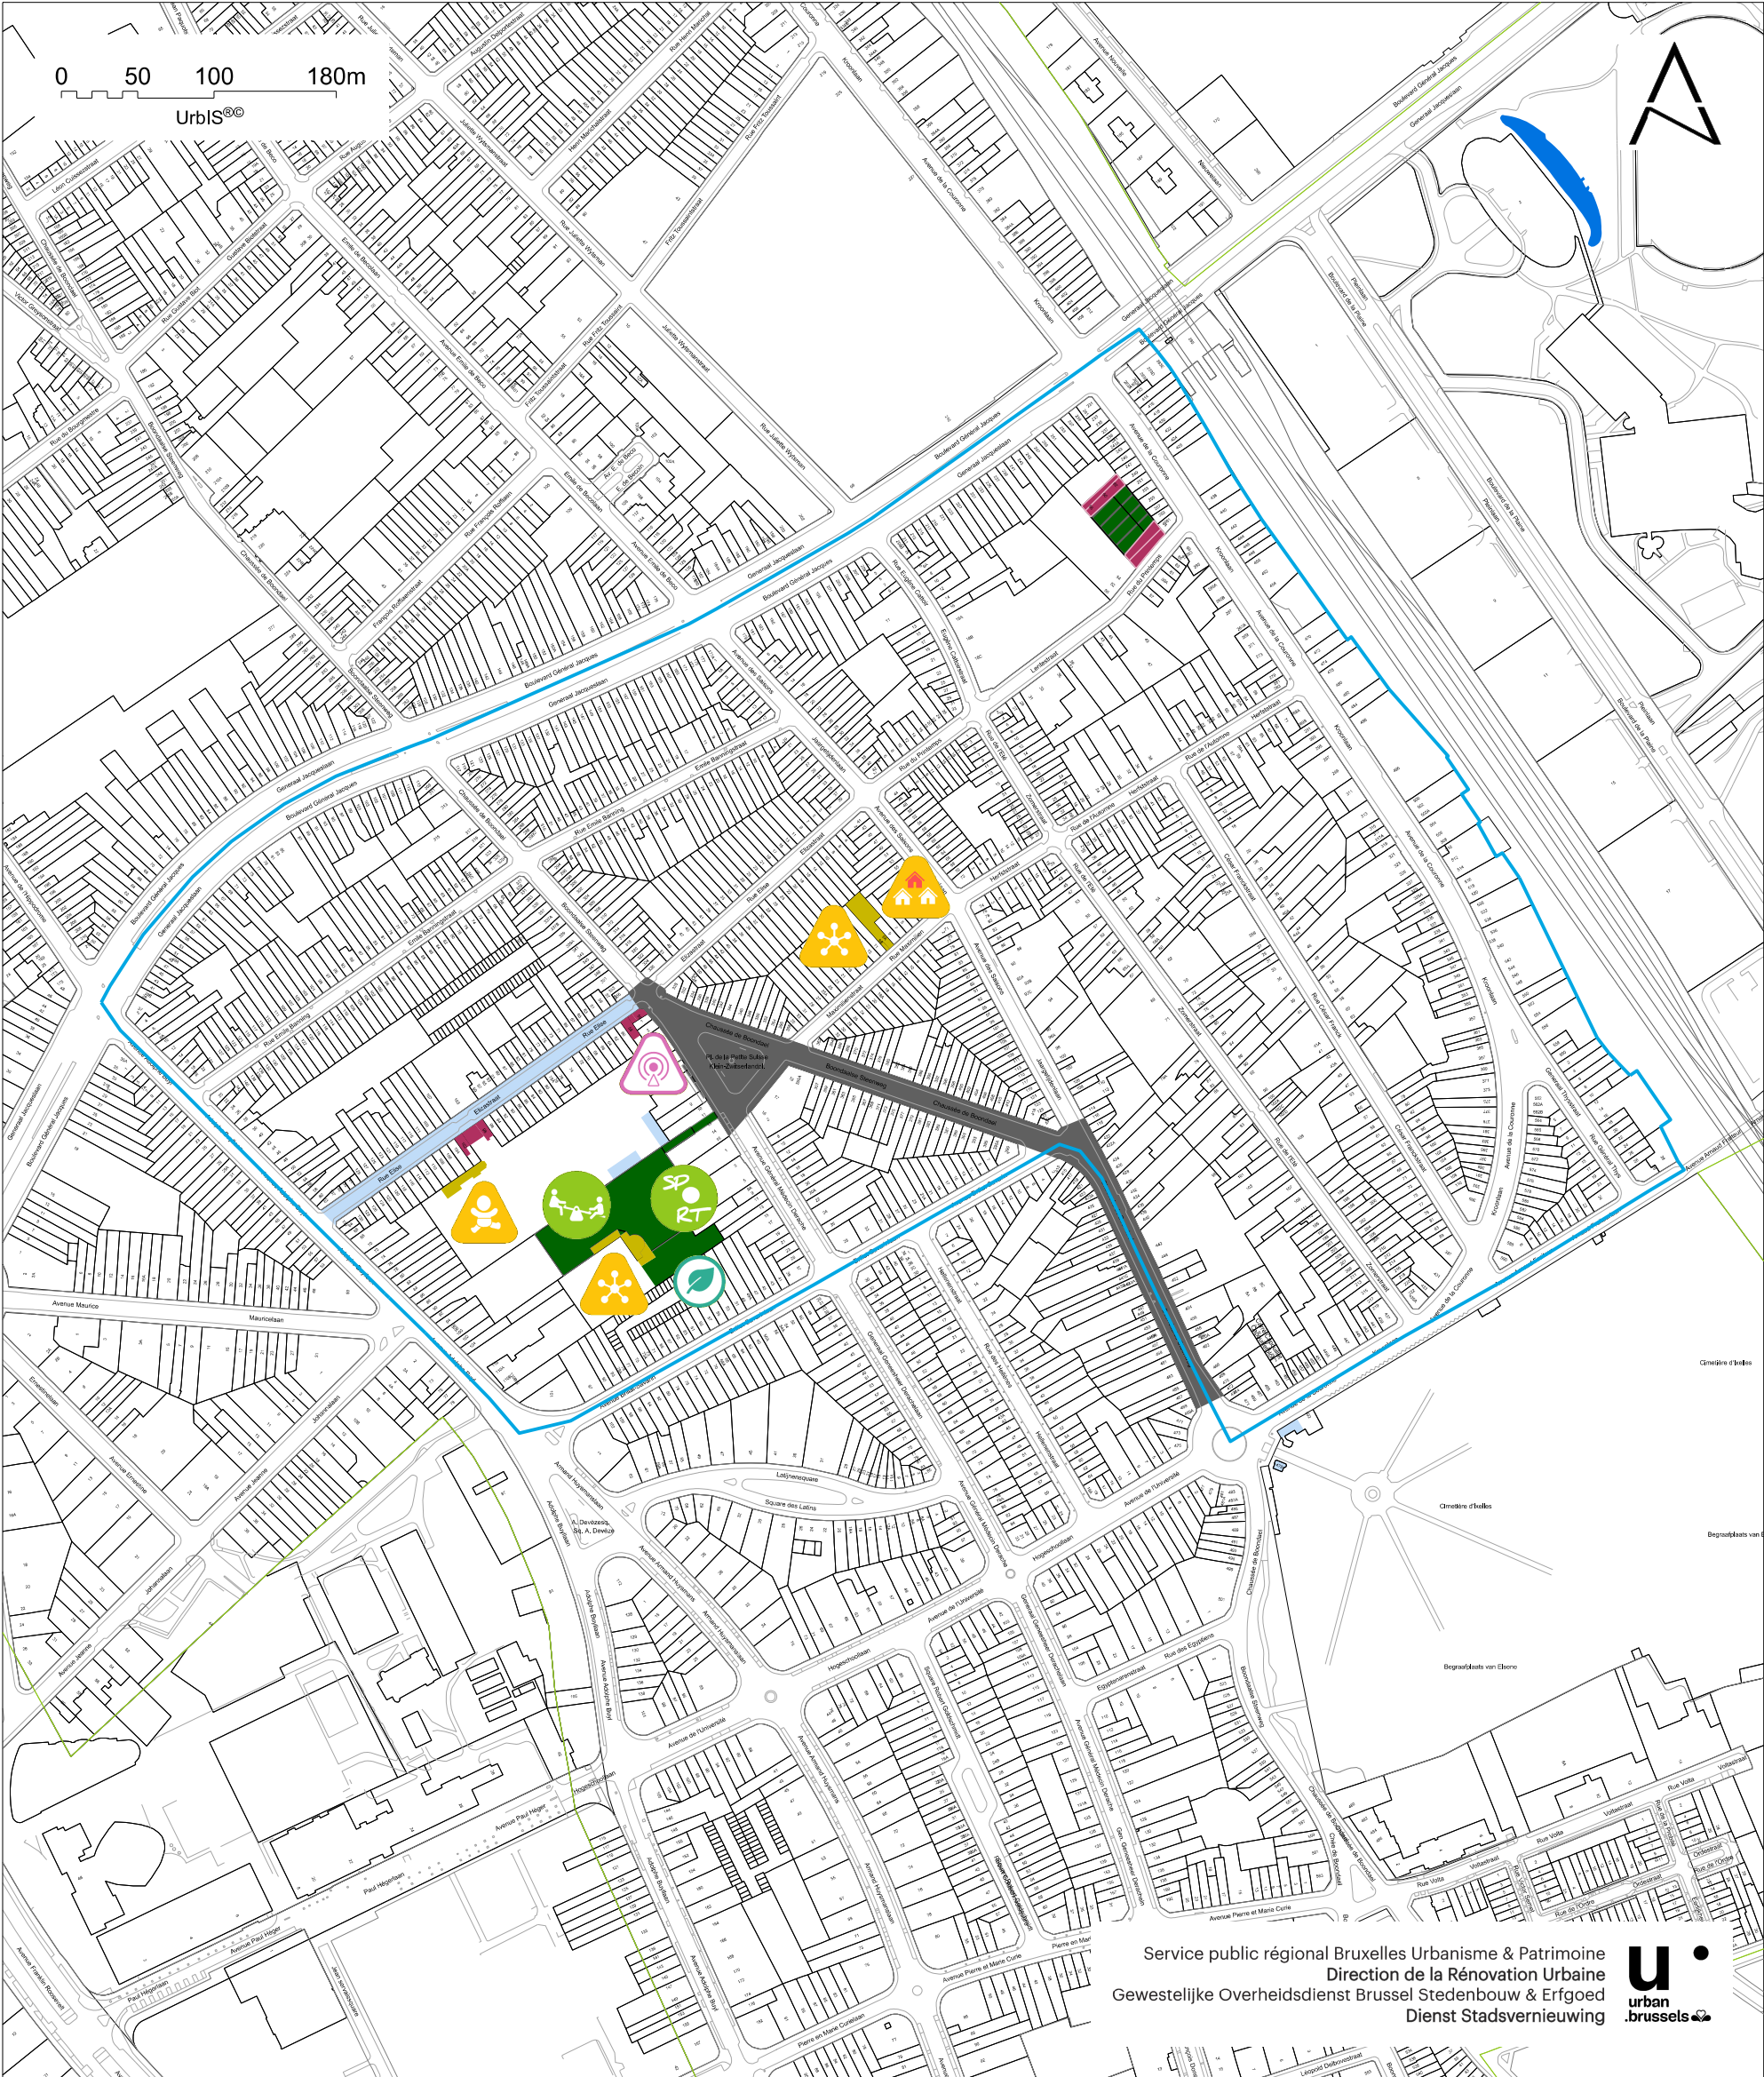

Périimètre
Begrenzing

Limite communale
Gemeentegrens

Voie ferrée
Spoorweg

Eau
Water

Opération associée
Verwante operatie

Logement
Woning

Opération investisseurs
Operatie investeerders

Équipement collectif
Collectieve uitrusting

Accueil petite enfance
Kinderdagverblijf

Espace associatif
Associatieve ruimte

Maison de quartier
Buurthuis

Antenne de quartier
Wijksteunpunt

Espace public
Openbare ruimte

Espace vert
Groene ruimte

Plantation
Beplanting

Jeux pour enfants
Spelen voor kinderen

Terrain de sport
Sportveld

NON LOCALISÉ
NIET GELOCALISEERD

Projet environnemental
Milieugericht project

Logement privé -> AIS
Privéwoning -> SVK

Conseil énergie
Energietip

Appel à projets
Projectenoproep