


BILAN DES CONTRATS DE QUARTIER 1994 - 1998 EN RÉGION BRUXELLOISE

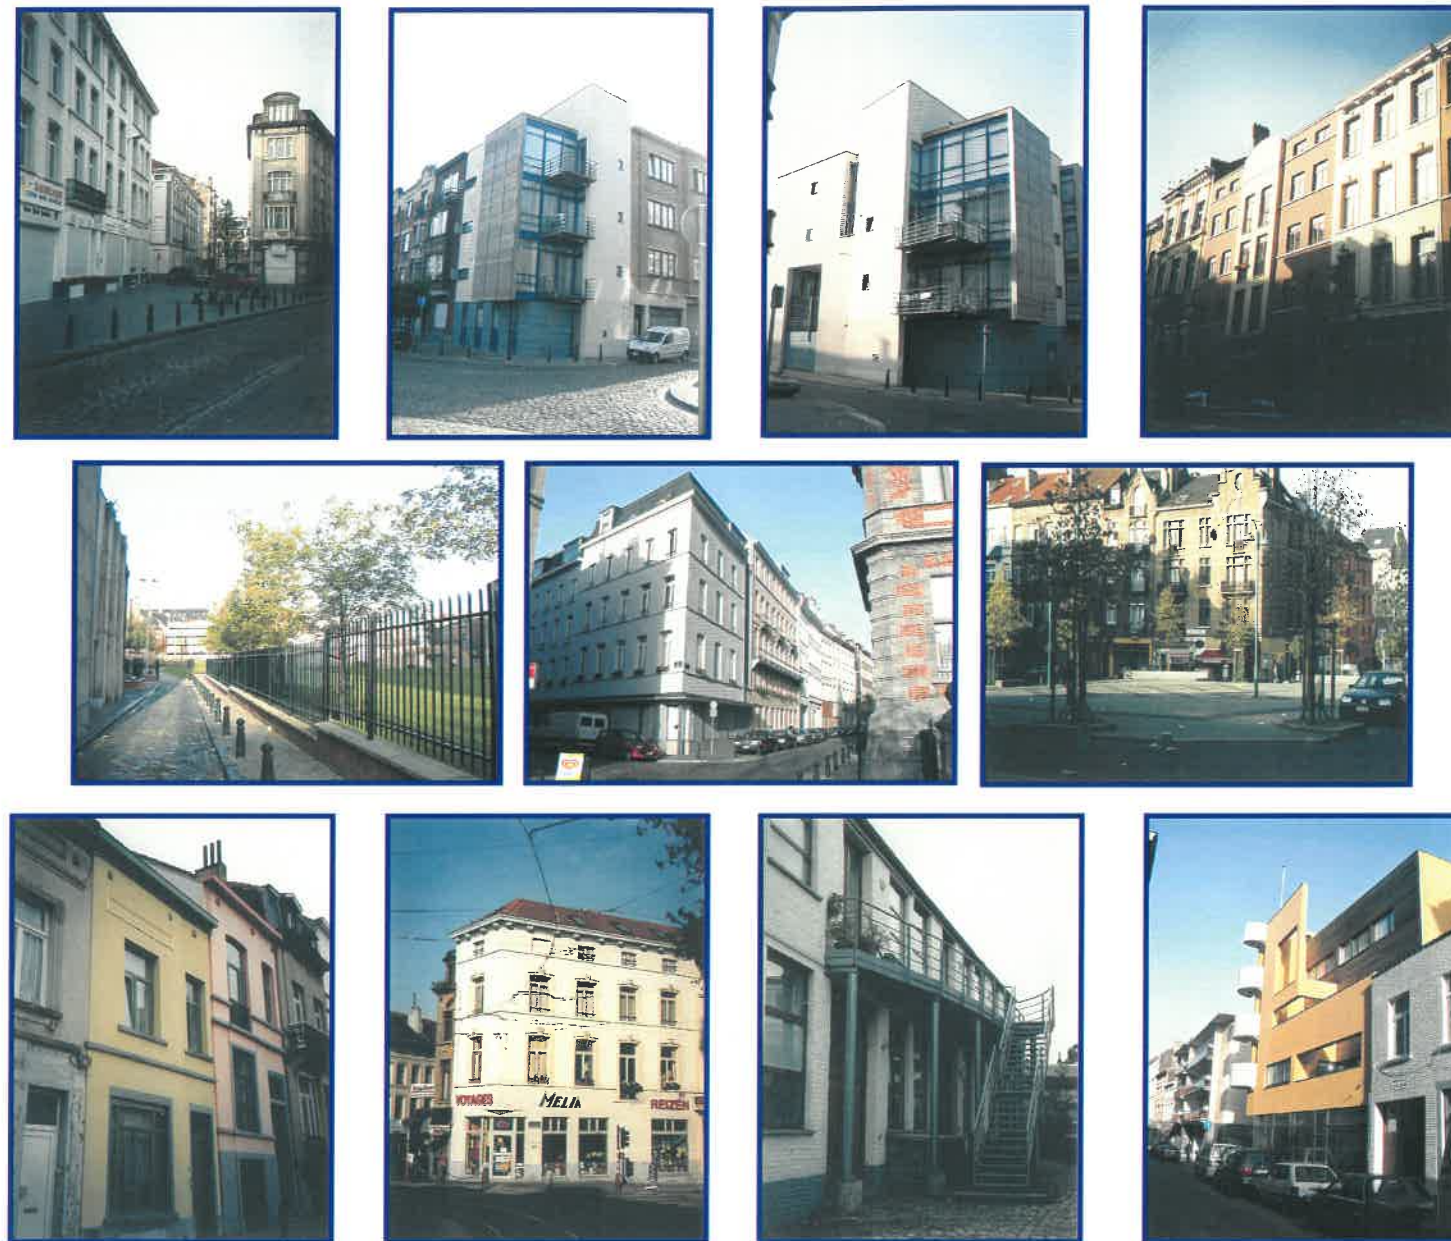

PHASE 1: MISE EN OEUVRE DES PROGRAMMES

CARTOGRAPHIE



Etude réalisée par Deloitte & Touche et ARIES engineering & environment
en collaboration avec Benoît Moritz, architecte-urbaniste

DECEMBRE 2001

Association momentanée

Deloitte &
Touche

ARIES
engineering
environment

ANDERLECHT

REGION DE BRUXELLES-CAPITALE
ADMINISTRATION DE L'AMENAGEMENT
DU TERRITOIRE ET DU LOGEMENT
RENOVATION URBAINE

Bilan des
Contrats de Quartier 1994 - 2000

CONTRAT DE QUARTIER
"Annessens-Fontainas"
Bruxelles - Ville

CONSULTANT:

DELOITTE & TOUCHE
av. Gouverneur Bovesse, 29
5100 Jambes
T.: 081.33.27.02 - F.: 081.33.27.07
E.: info@deloitte.com

associé aux bureaux d'études
ARIES Engineering - Environment
Chemin des Deux Fermes, 1
1331 Rosière
T.: 02.655.86.50 - F.: 02.655.86.60
E.: info@ae2.be - http://www.ae2.be

bMoritz arch.urb.
rue Lesbroussart, 97
1050, Bruxelles
T.: 02.646.67.50 - F.: 02.644.08.64
E.: bmo.urba@belgacom.net

LEGENDE

Périmètre du contrat de quartier (+/- 24 ha)
Limite communale


Situation existante

Bâtiments
Parcelles

Opérations

Périmètre des opérations
Bâtiment (V1)
Bâtiment (V2 et/ou 3)
Logements
E
Arbre (V4)
Voie carrossable (V4)

Plateau (V4)
Trottoirs et terre-plein (V4)
Eclairage public (V4)
Parc (V4)
Autre

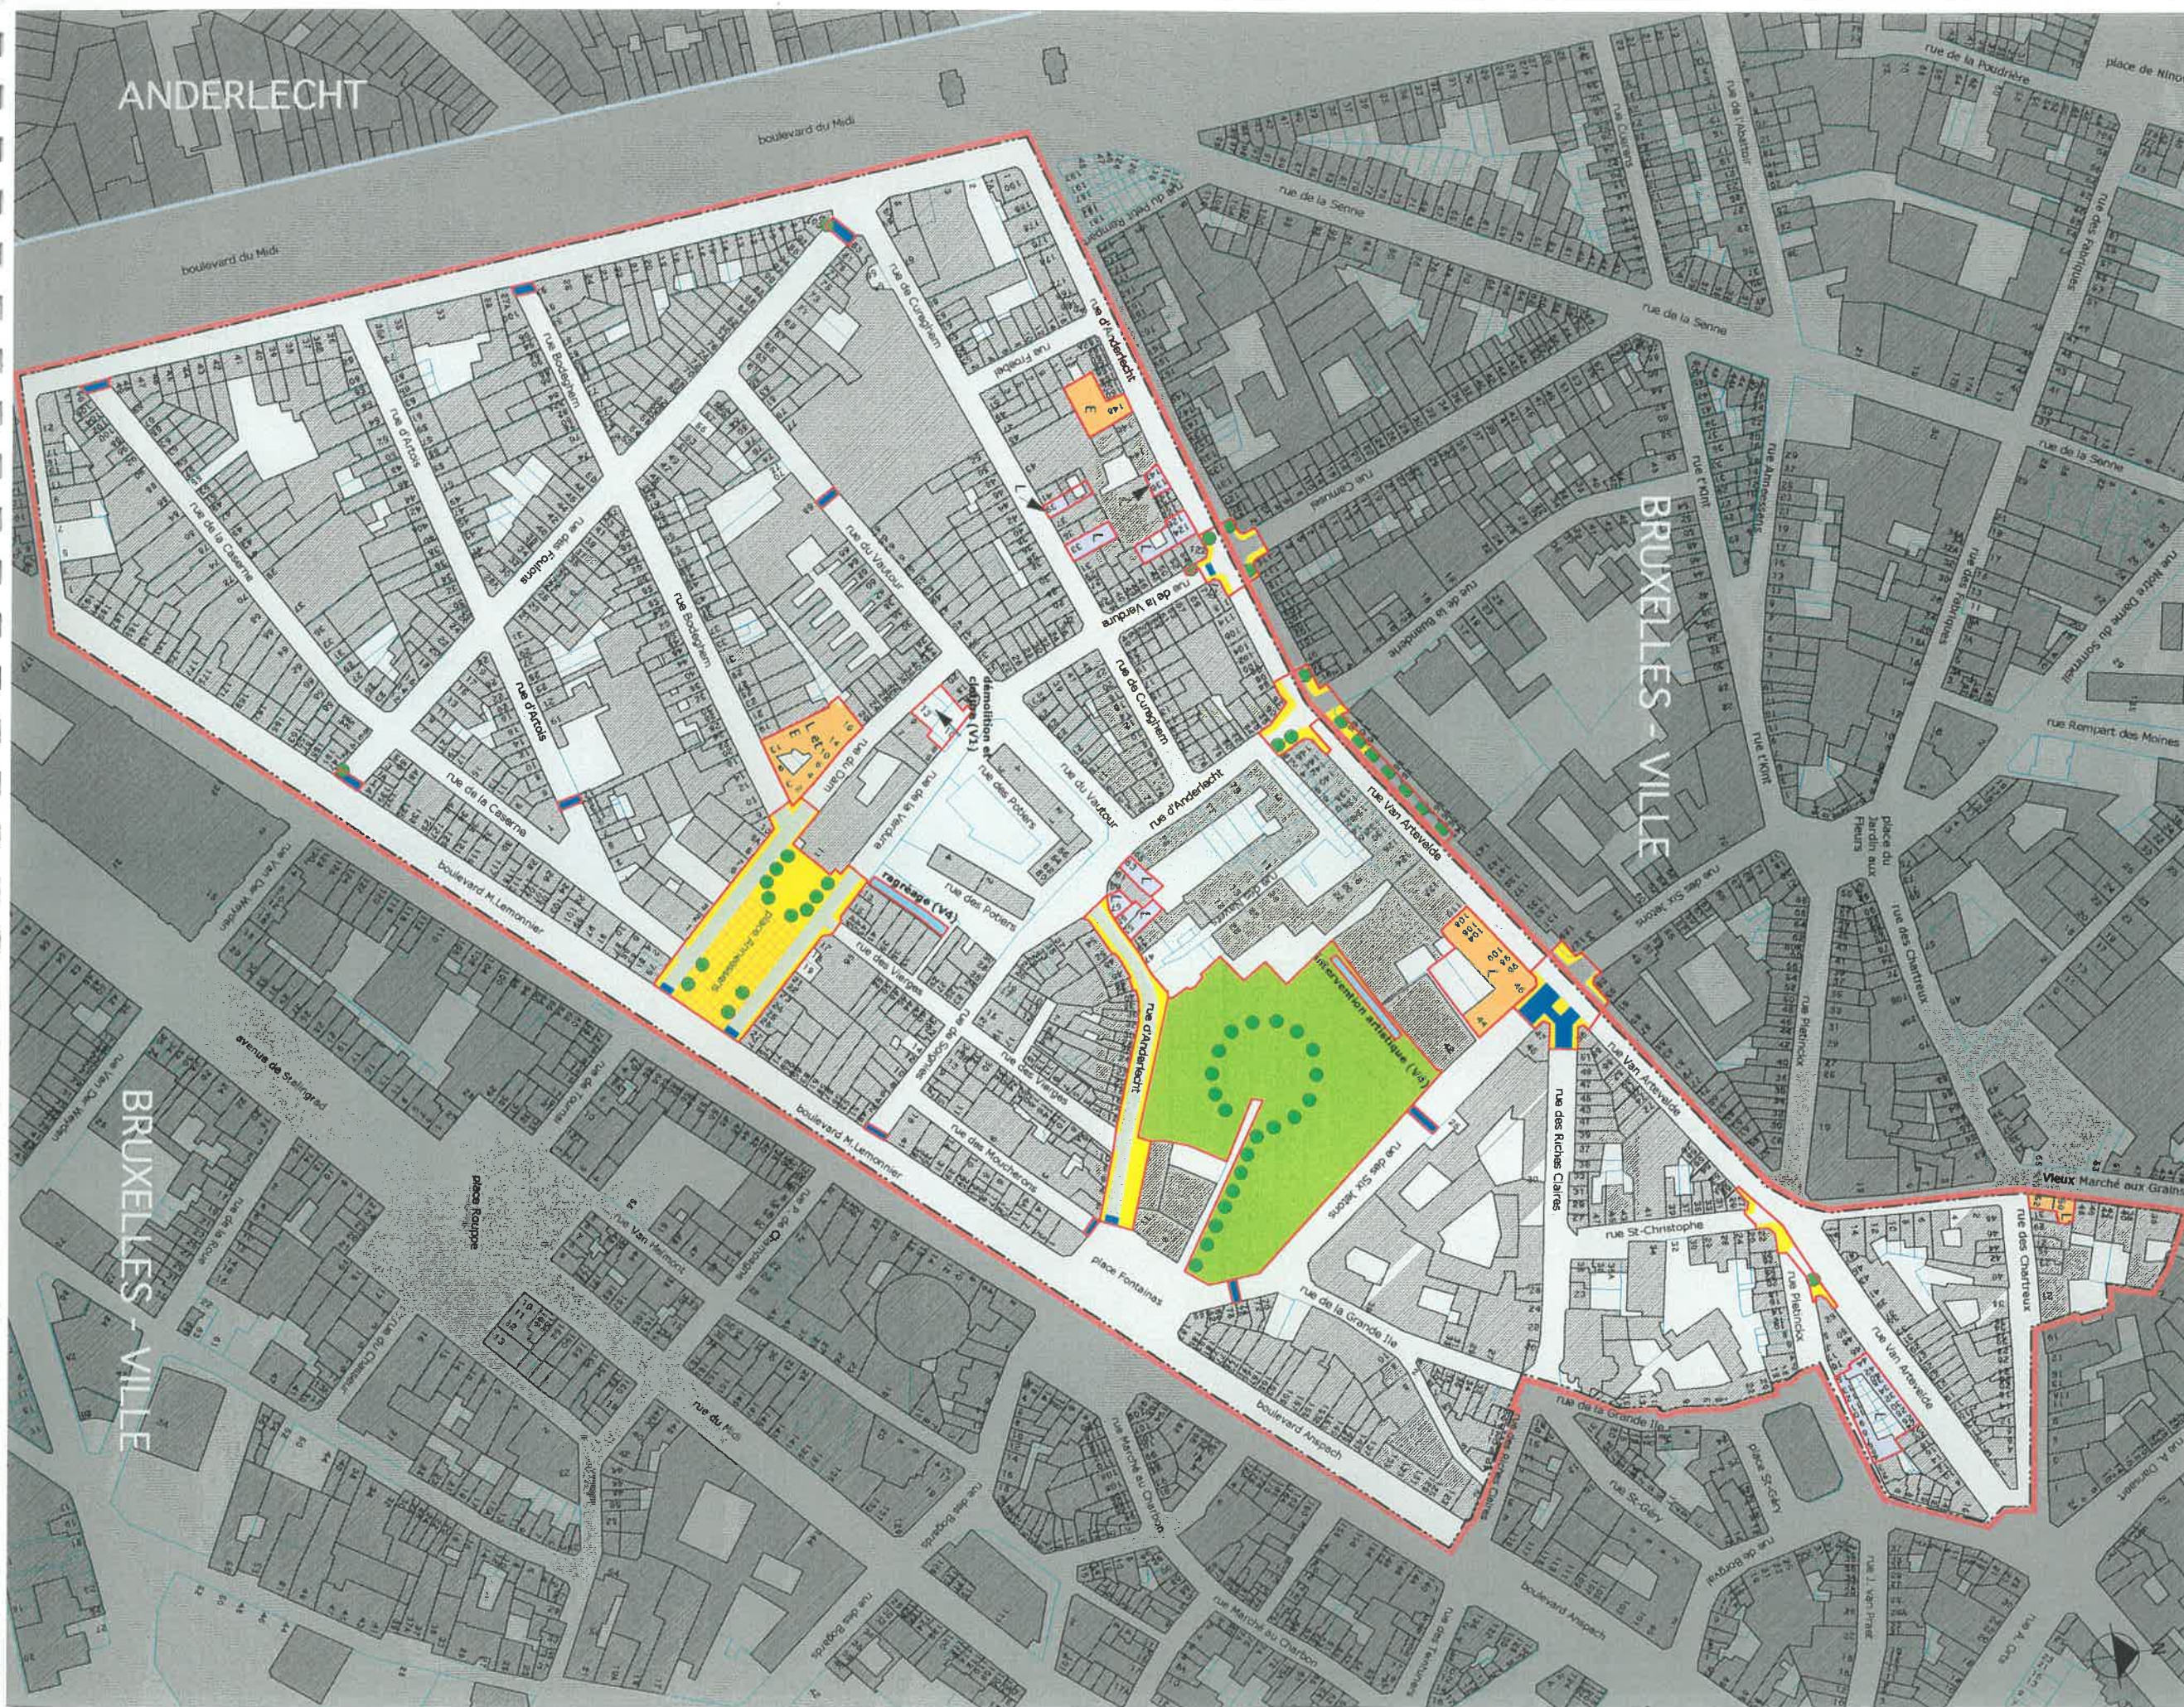


Support du plan : Brussels UrbIS

Ech: 1 / 2.750

Plan des opérations
réalisées
Volets 1, 2, 3 et 4

Cartographie : bMoritz arch.urb.

01.

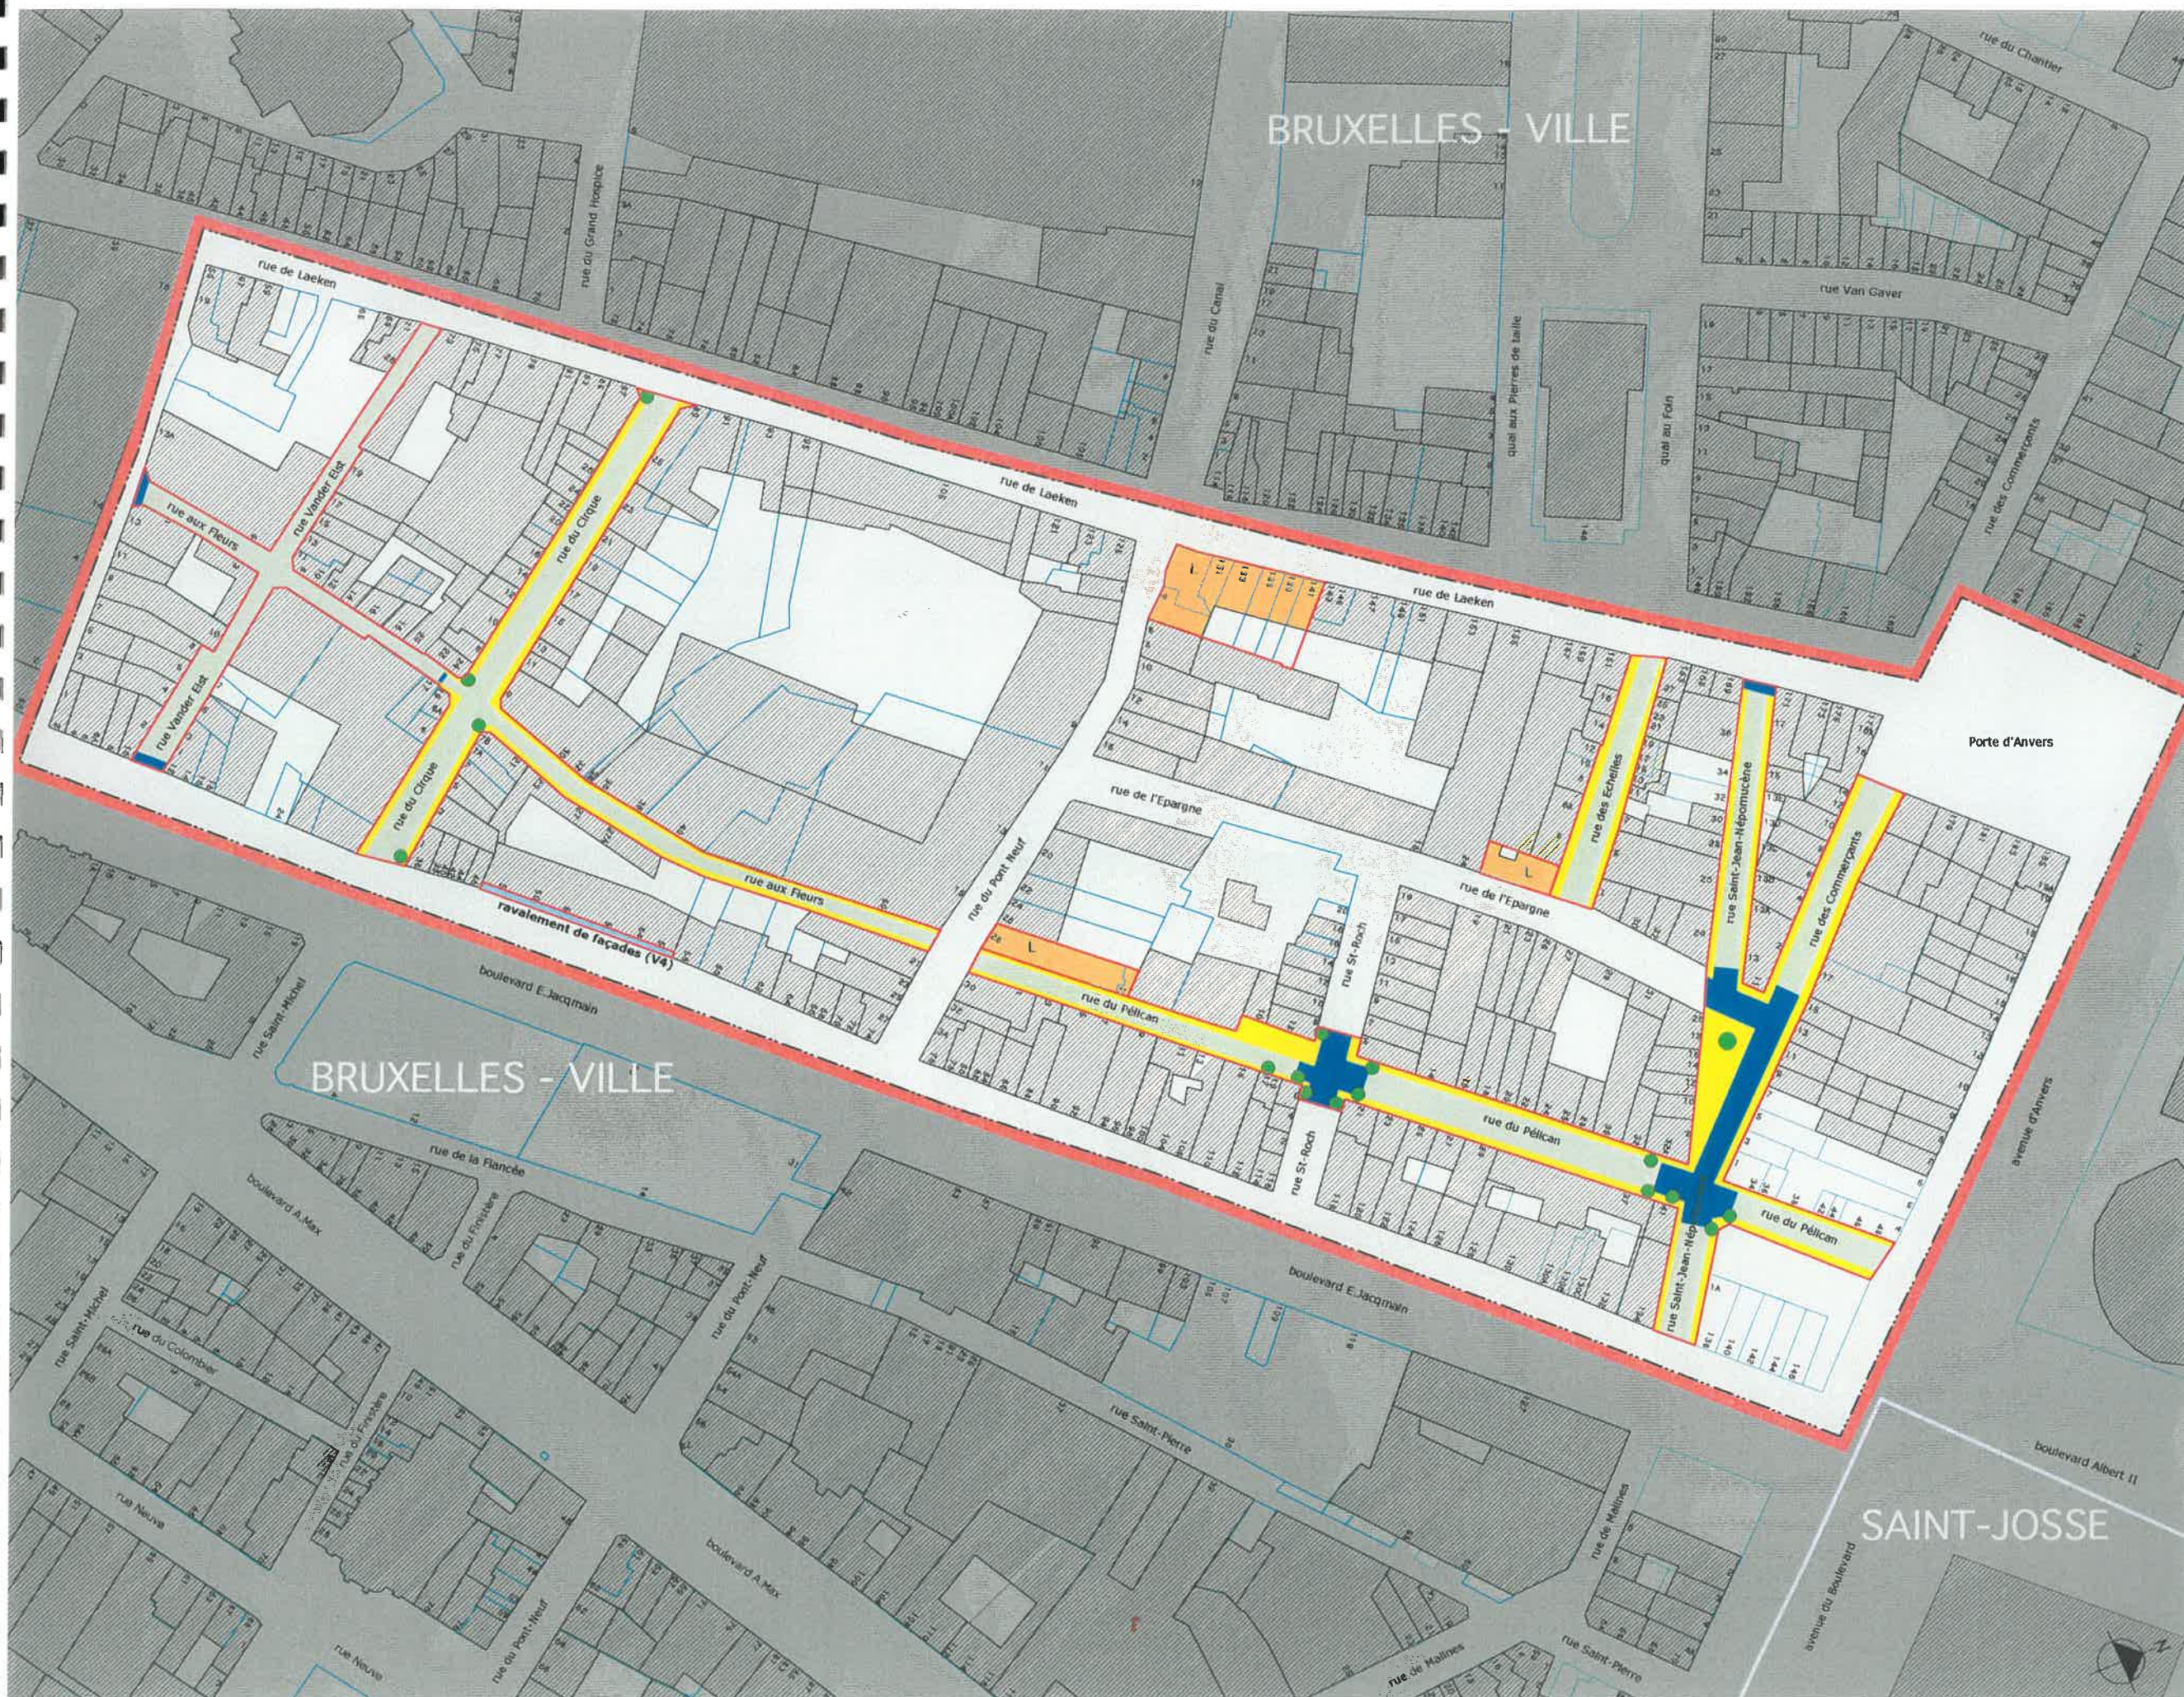

REGION DE BRUXELLES-CAPITALE
ADMINISTRATION DE L'AMENAGEMENT
DU TERRITOIRE ET DU LOGEMENT
RENOVATION URBAINE

Bilan des
Contrats de Quartier 1994-2000

CONTRAT DE QUARTIER
"Anvers - Alhambra"
Bruxelles - Ville

CONSULTANT:

DELOITTE & TOUCHE
av. Gouverneur Bovesse, 29
5100 Jambes
T.: 081.33.27.02 - F.: 081.33.27.07
E.: info@deloitte.com

associé aux bureaux d'études
ARIES Engineering - Environnement
Chemin des Deux Fermes, 1
1331 Rosière
T.: 02.655.86.50 - F.: 02.655.86.60
E.: info@ae2.be - http://www.ae2.be

bMoritz arch.urb.
rue Lesbroussart, 97
1050 Bruxelles
T.: 02.646.67.50 - F.: 02.644.08.64
E.: bmo.urb@belgacom.net

LEGENDE

--- Périmètre du contrat de quartier (+/- 8 ha)
--- Limite communale

Situation existante

▨ Bâtiments
▨ Parcelles

Opérations

--- Périmètre des opérations
■ Bâtiment (V1)
■ Bâtiment (V 2 et/ou 3)
L Logements
E Equipement
● Arbre (V4)
■ Voie carrossable (V4)
■ Plateau (V4)
■ Trottoirs et terre-plein (V4)
■ Eclairage public (V4)
■ Parc (V4)
■ Autre

Support du plan : Brussels UrbIS

Ech: 1 / 1.500

Plan des opérations
réalisées
Volets 1, 2, 3 et 4

Cartographie : bMoritz arch.urb.

02.

N°

CONSULTANT:

DELOITTE & TOUCHE
av. Gouverneur Bovesse, 29
5100 Jambes
T.: 081.33.27.02 - F.: 081.33.27.07
E.: info@deloitte.com

associé aux bureaux d'études
ARIES Engineering - Environnement
Chemin des Deux Fermes, 1
1331 Rosière
T.: 02.655.86.50 - F.: 02.655.86.60
E.: info@ae2.be - http://www.ae2.be

bMoritz arch.urb.
rue Lesbroussart, 97
1050 Bruxelles
T.: 02.646.67.50 - F.: 02.644. 08.64
E.: bmo.urba@belgacom.net

LEGENDE

Périmètre du contrat de quartier (+/- 28 ha)

Limite communale

Situation existante

Bâtiments

Parcelles

Opérations

Périmètre des opérations

Bâtiment (V1)

Bâtiment (V 2 et/ou 3)

L Logements

E Equipement

Arbre (V4)

Voie carrossable (V4)


Plateau (V4)

Trottoirs et terre-plein (V4)

Eclairage public (V4)

Parc (V4)

Autre

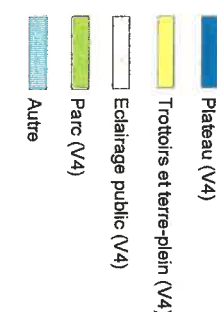

CONSULTANT:

DELOITTE & TOUCHE
av. Gouverneur Bovesse, 29
5100 Jambes
T.: 081.33.27.02 - F.: 081.33.27.07
E.: info@deloitte.com

associé aux bureaux d'études
ARIES Engineering - Environnement
Chemin des Deux Fermes, 1
1331 Rosière
T.: 02.655.86.50 - F.: 02.655.86.60
E.: info@ae2.be - http://www.ae2.be

bMoritz arch.urb.
rue Lesbroussart, 97
1050 Bruxelles
T.: 02.646.67.50 - F.: 02.644.08.64
E.: bmo.urb@belgacom.net

LEGENDE

 Périmètre du contrat de quartier (+/- 5 ha)

 Limite communale

Situation existante

 Bâtiments

 Parcelles

Opérations

 Périmètre des opérations

 Bâtiment (V1)

 Bâtiment (V 2 et/ou 3)

 L Logements

 E Equipement

 Arbre (V4)

 Voie carrossable (V4)

 Plateau (V4)

 Trottoirs et terre-plein (V4)

 Eclairage public (V4)

 Parc (V4)

 Autre

MOLENBEEK-SAINT-JEAN

BRUXELLES-VILLE

CONSULTANT:

DELOITTE & TOUCHE
av. Gouverneur Bovesse, 29
5100 Jambes
T.: 081.33.27.02 - F.: 081.33.27.07
E.: info@deloitte.com

associé aux bureaux d'études
ARIES Engineering - Environment
Chemin des Deux Fermes, 1
1331 Rosière
T.: 02.655.86.50 - F.: 02.655.86.60
E.: info@ae2.be - http://www.ae2.be

bMoritz arch.urb.
rue Lesbroussart, 97
1050 Bruxelles
T.: 02.646.67.50 - F.: 02.644.08.64
E.: bmo.urba@belgacom.net

LEGENDE

— Périmètre du contrat de quartier (+/- 18 ha)

— Limite communale

Situation existante

▨ Bâtiments

▭ Parcelles

Opérations

— Périmètre des opérations

■ Bâtiment (V1)

■ Bâtiment (V 2 et/ou 3)

L Logements

E Equipement

● Arbre (V4)

— Voie carrossable (V4)

■ Plateau (V4)

■ Trottoirs et terre-plein (V4)

— Eclairage public (V4)

■ Parc (V4)

■ Autre