


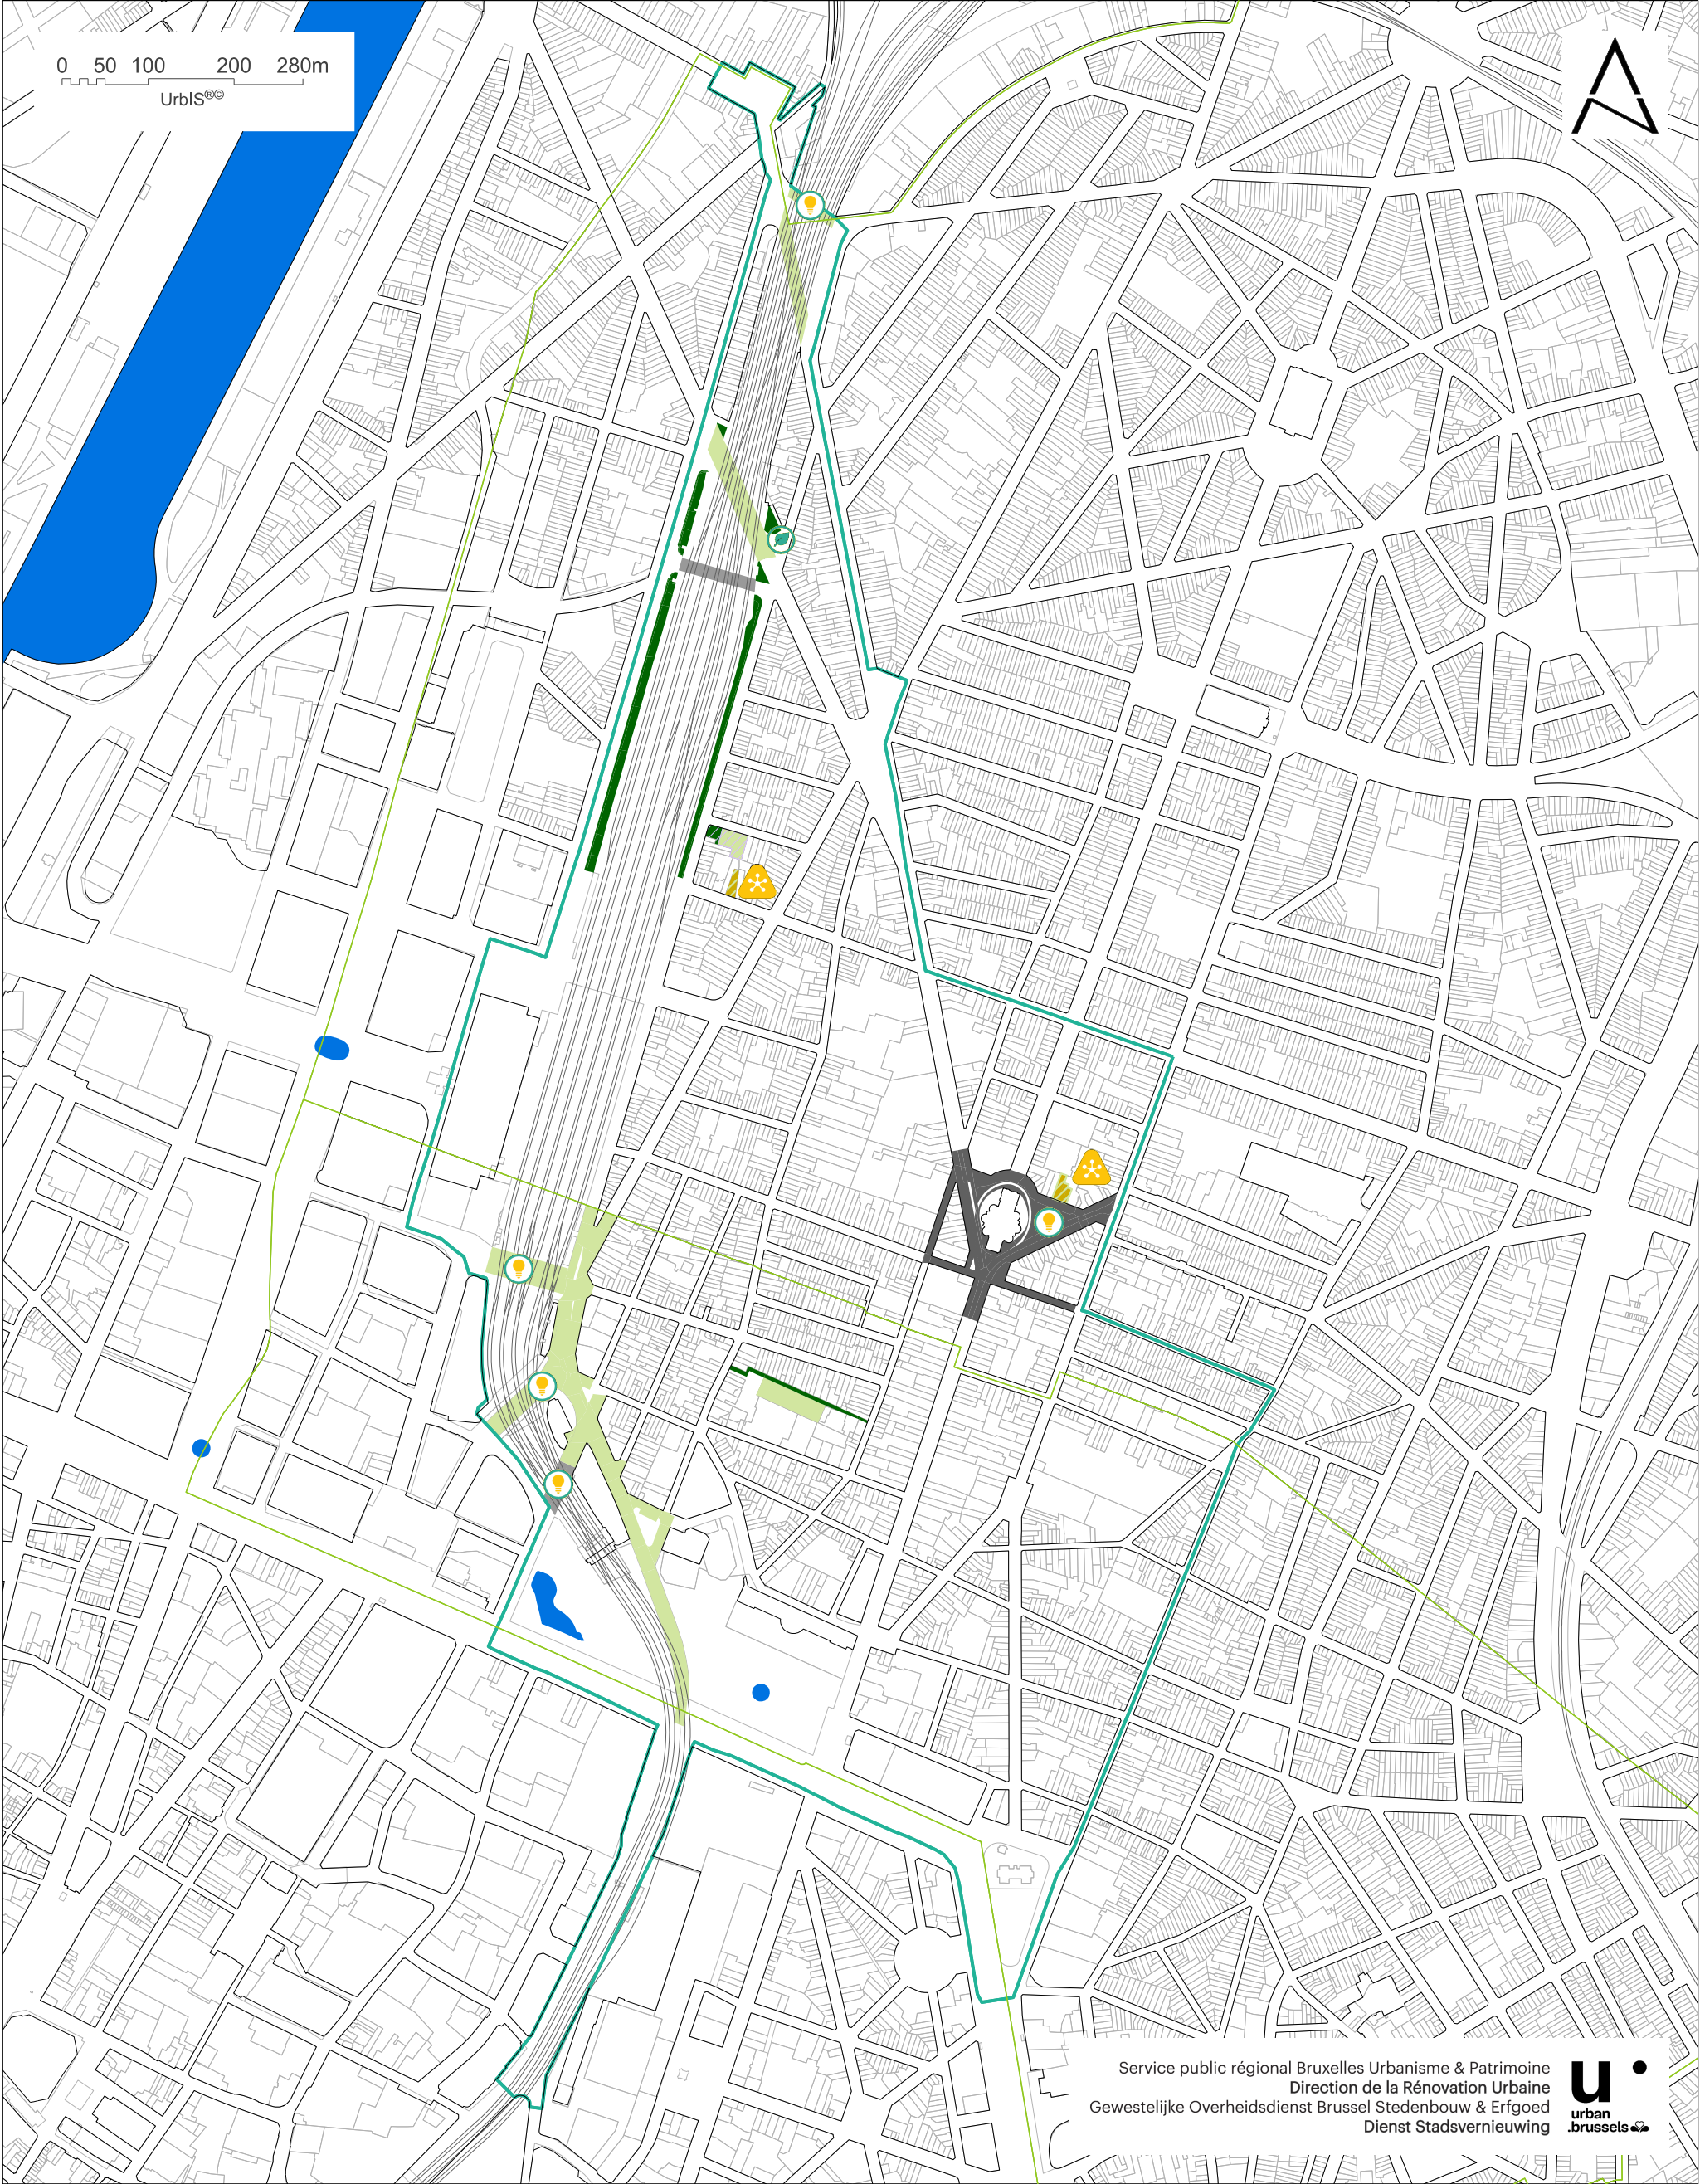

- | | | | | |
|-----------------------------------|---|--|------------------------------|---|
| Périimètre
Begrenzing | Eau
Water | Équipement collectif
Collectieve uitrusting | Espace vert
Groene ruimte | Aménagement spécifique
Specifieke inrichting |
| Limite communale
Gemeentegrens | Opération associée
Verwante operatie | Espace associatif
Associatieve ruimte | Plantations
Beplanting | Voirie
Wegenis |
| Voie ferrée
Spoorweg | Étude
Studie | | Éclairage
Verlichting | |