


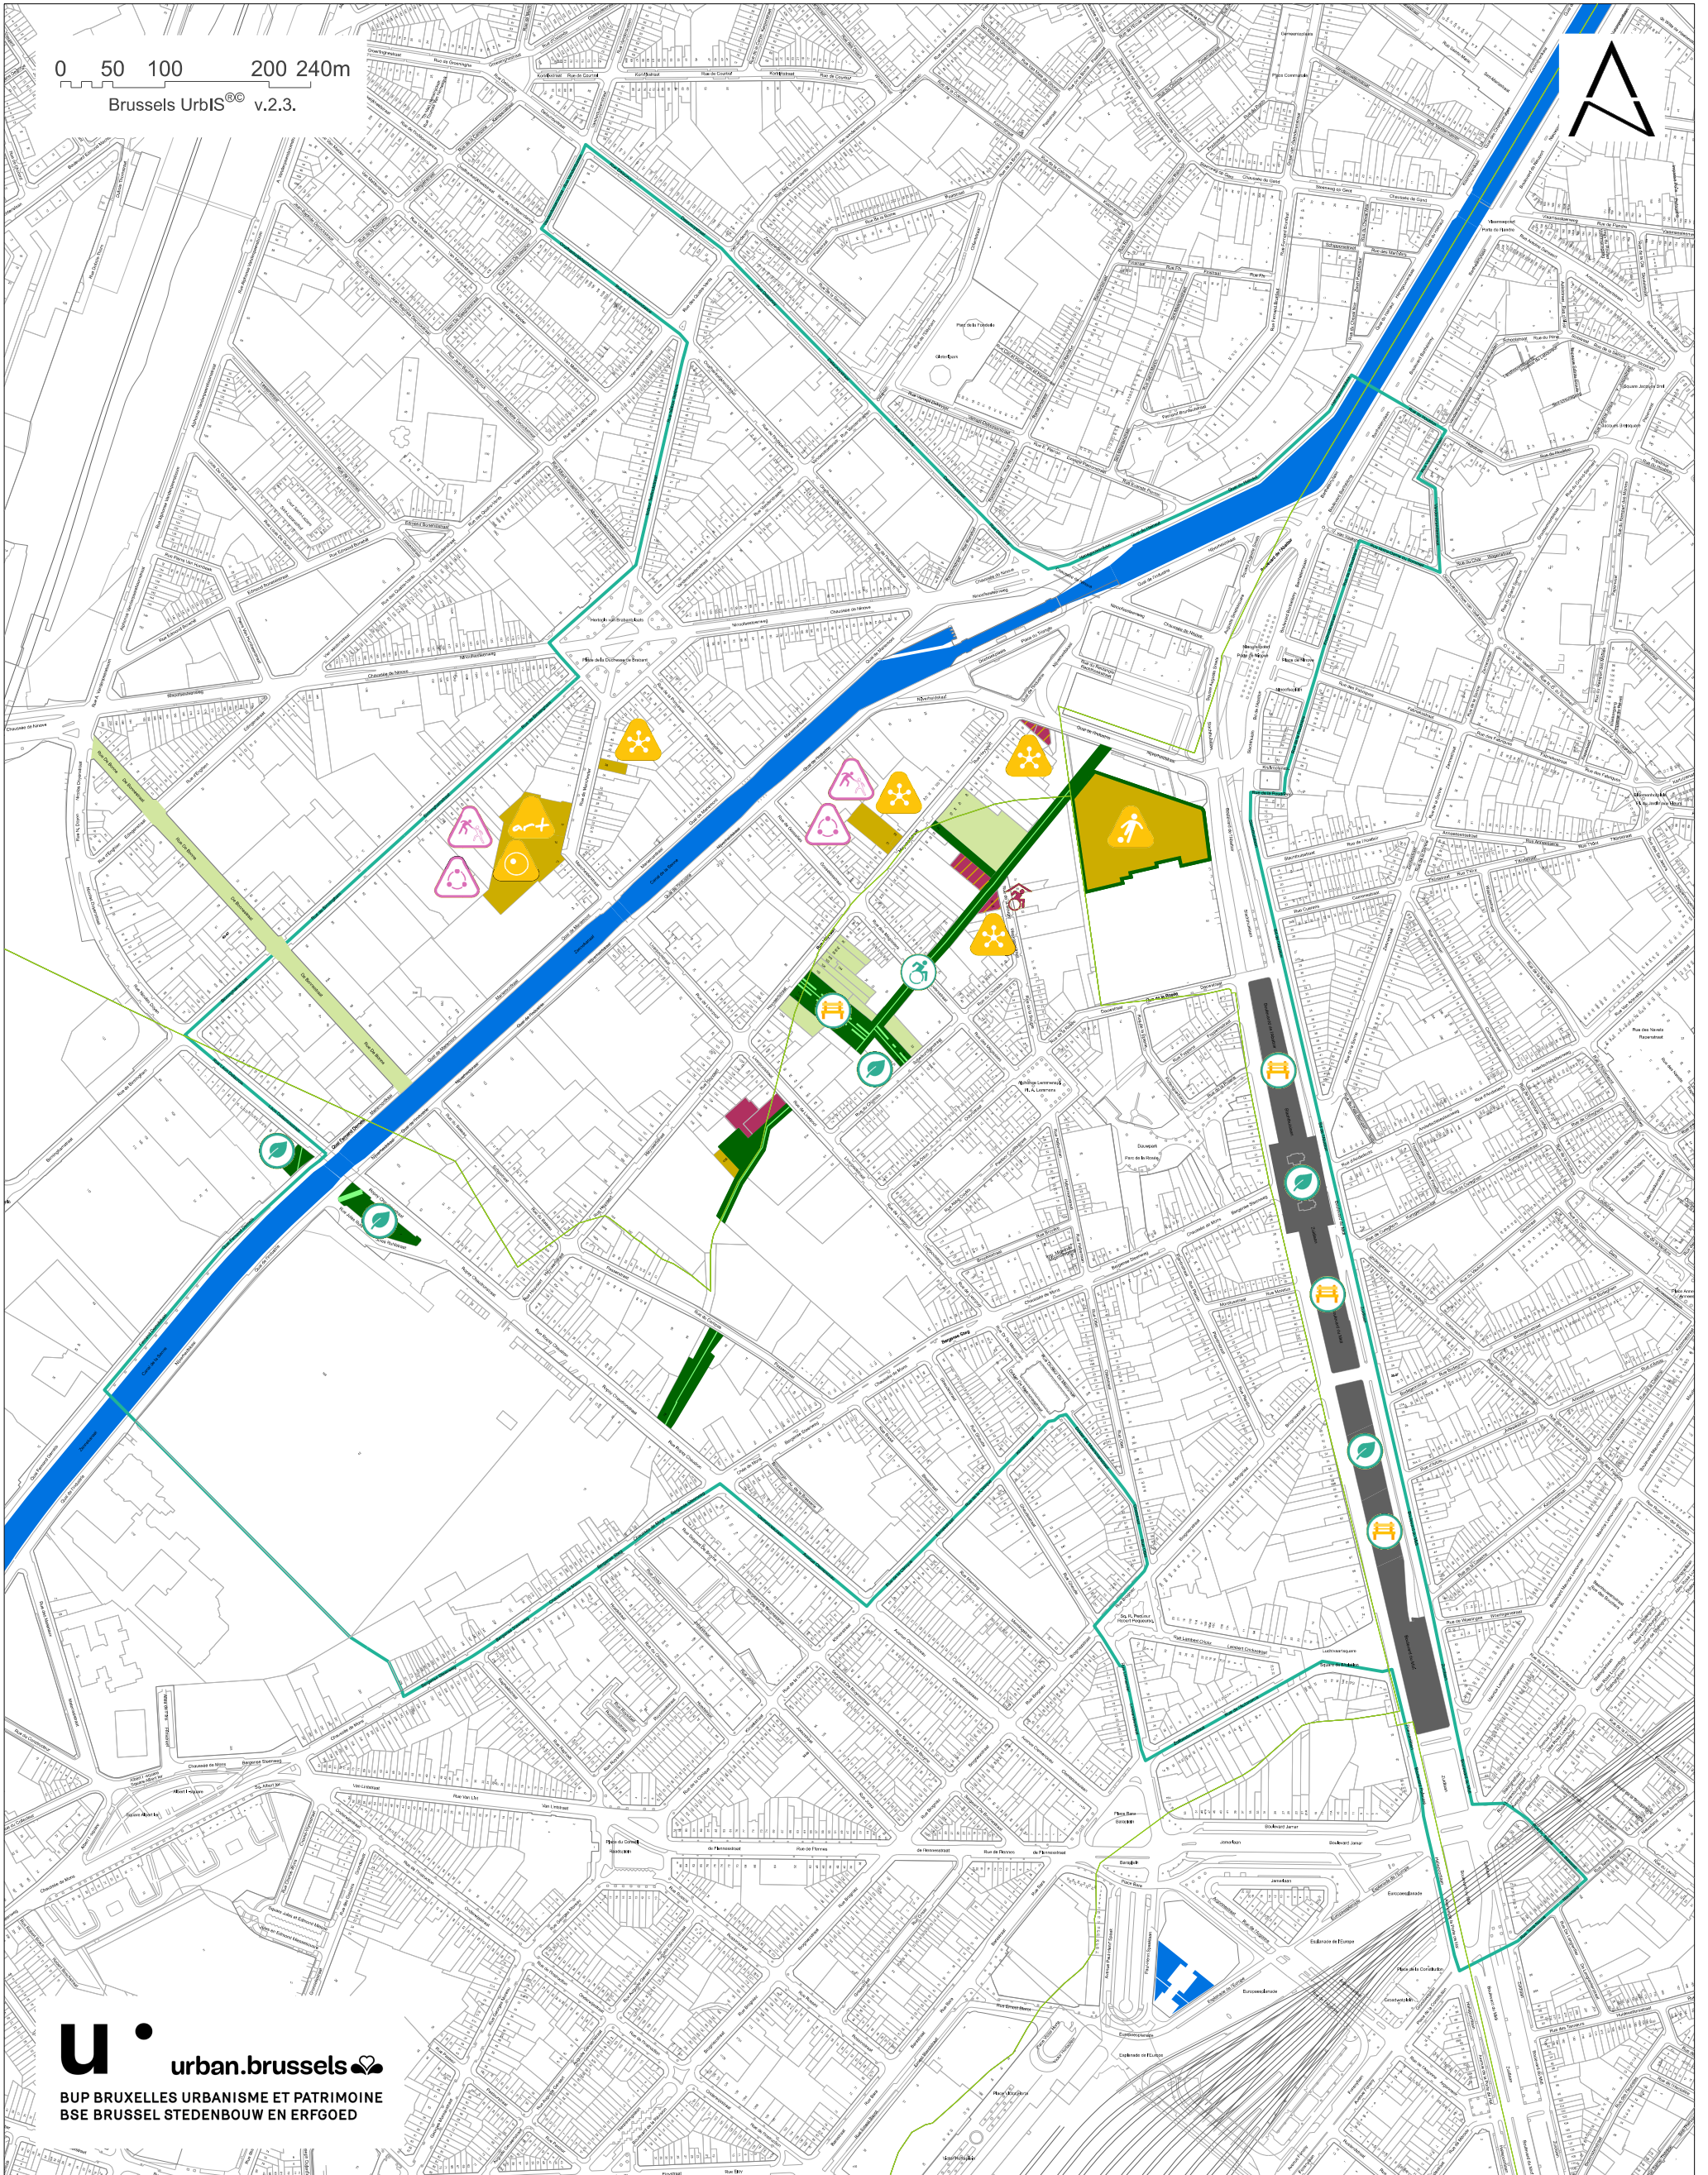

u urban.brussels
BUP BRUXELLES URBANISME ET PATRIMOINE
BSE BRUSSEL STEDENBOUW EN ERFGOED

DIRECTION DE LA RÉNOVATION URBAINE · DIRECTIE STADSVERNIEUWING

23.11.2021

- | | | | | | |
|-----------------------------------|---|---|---|--|---|
| Périimètre
Begrenzing | Opération associée
Verwante operatie | Espace vert
Groene ruimte | Accessible PMR
Toegankelijk voor PBM | Centre sportif
Sportcentrum | Centre d'art
Art centrum |
| Limite communale
Gemeentegrens | Logement
Woning | Espace public
Openbare ruimte | Plantations
Beplanting | Espace associatif
Associatieve ruimte | Projet économie circulaire
Kringlooeconomieproject |
| Voie ferrée
Spoorweg | Logement PMR
Woning voor PBM | Mobilité durable
Duurzame mobiliteit | Mobilier urbain
Stadsmeubilair | Centre culturel
Cultureel centrum | Insertion socioprofessionnelle
Socioprofessionele inschakeling |
| Eau
Water | | Maillage ludique
Speelnetwerk | | | |