


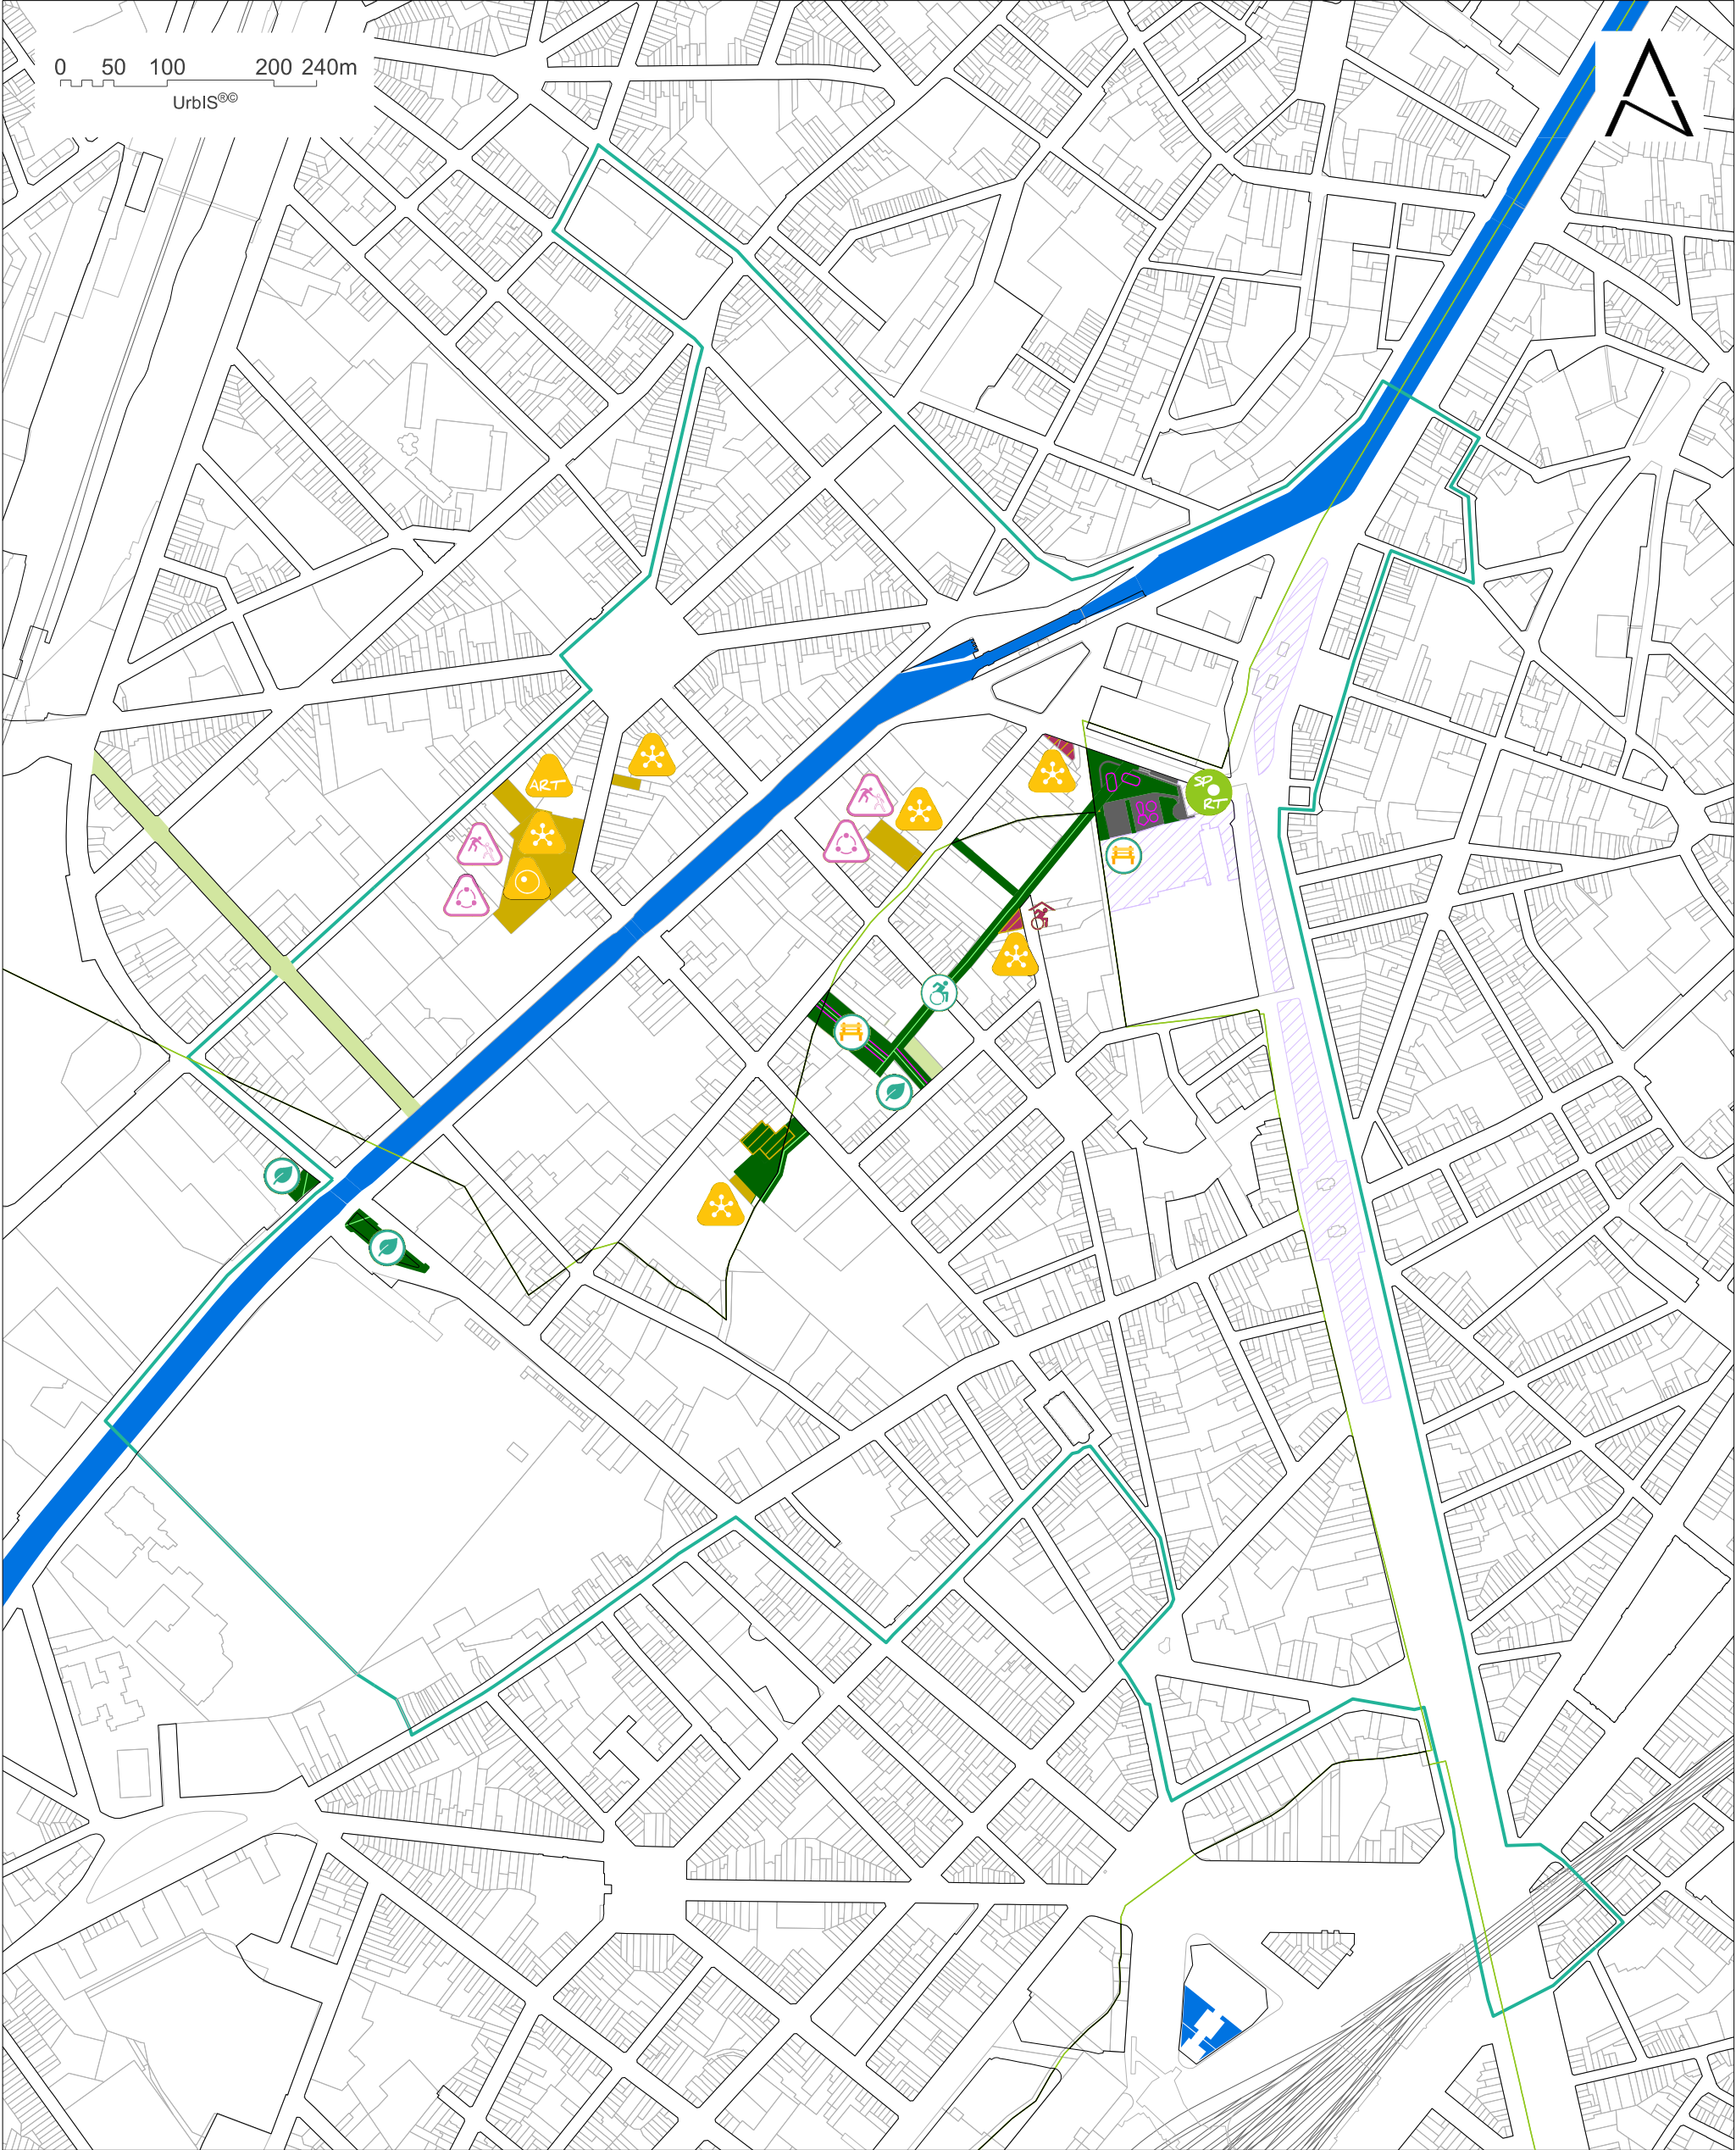

	Périmètre Begrenzing		Opération associée Verwante operatie		Espace vert Groene ruimte		Accessible PMR Toegankelijk voor PBM		Espace associatif Associatieve ruimte		Projet économie circulaire Kringlooeconomieproject
	Limite communale Gemeentegrens		Étude Studie		Espace public Openbare ruimte		Plantations Beplanting		Centre culturel Cultureel centrum		Insertion socioprofessionnelle Socioprofessionele inschakeling
	Voie ferrée Spoorweg		Logement Woning		Mobilité durable Duurzame mobiliteit		Mobilier urbain Stadsmeubilair		Centre d'art Art centrum		
	Eau Water		Logement PMR Woning voor PBM		Maillage ludique Speelnetwerk				Terrain de sport Sportveld		